


VOORGENOMEN SPLITSING IN APPARTEMENTSRECHTEN VAN HET KADASTRALE PERCEEL
GEMEENTE CUIJK SECTIE A NUMMER 6786

TEKENINGBLAD 1/5
D.D. NOTARIS

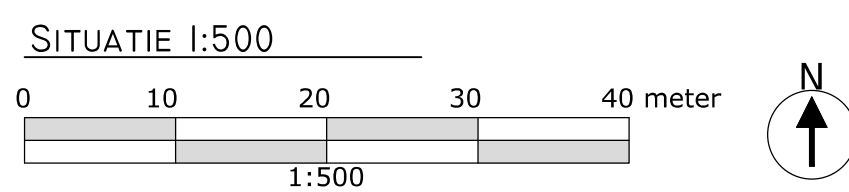

Project
Splitsing nieuwbouw 41 appartementen Princendijck te Cuijk

Opdrachtgever
BPD bouwfonds gebiedsontwikkeling

Datum
22-07-2024

Projectnummer
2024178

Getekend door
TK


Formaat
A2


Blad
SP-01




© Blauwdruk Bouw b.v.
Ondernemingsweg 66F
2404 HN Alphen a/d Rijn
(0172) 78 53 93

blauwdrukbouw.nl
info@blauwdrukbouw.nl

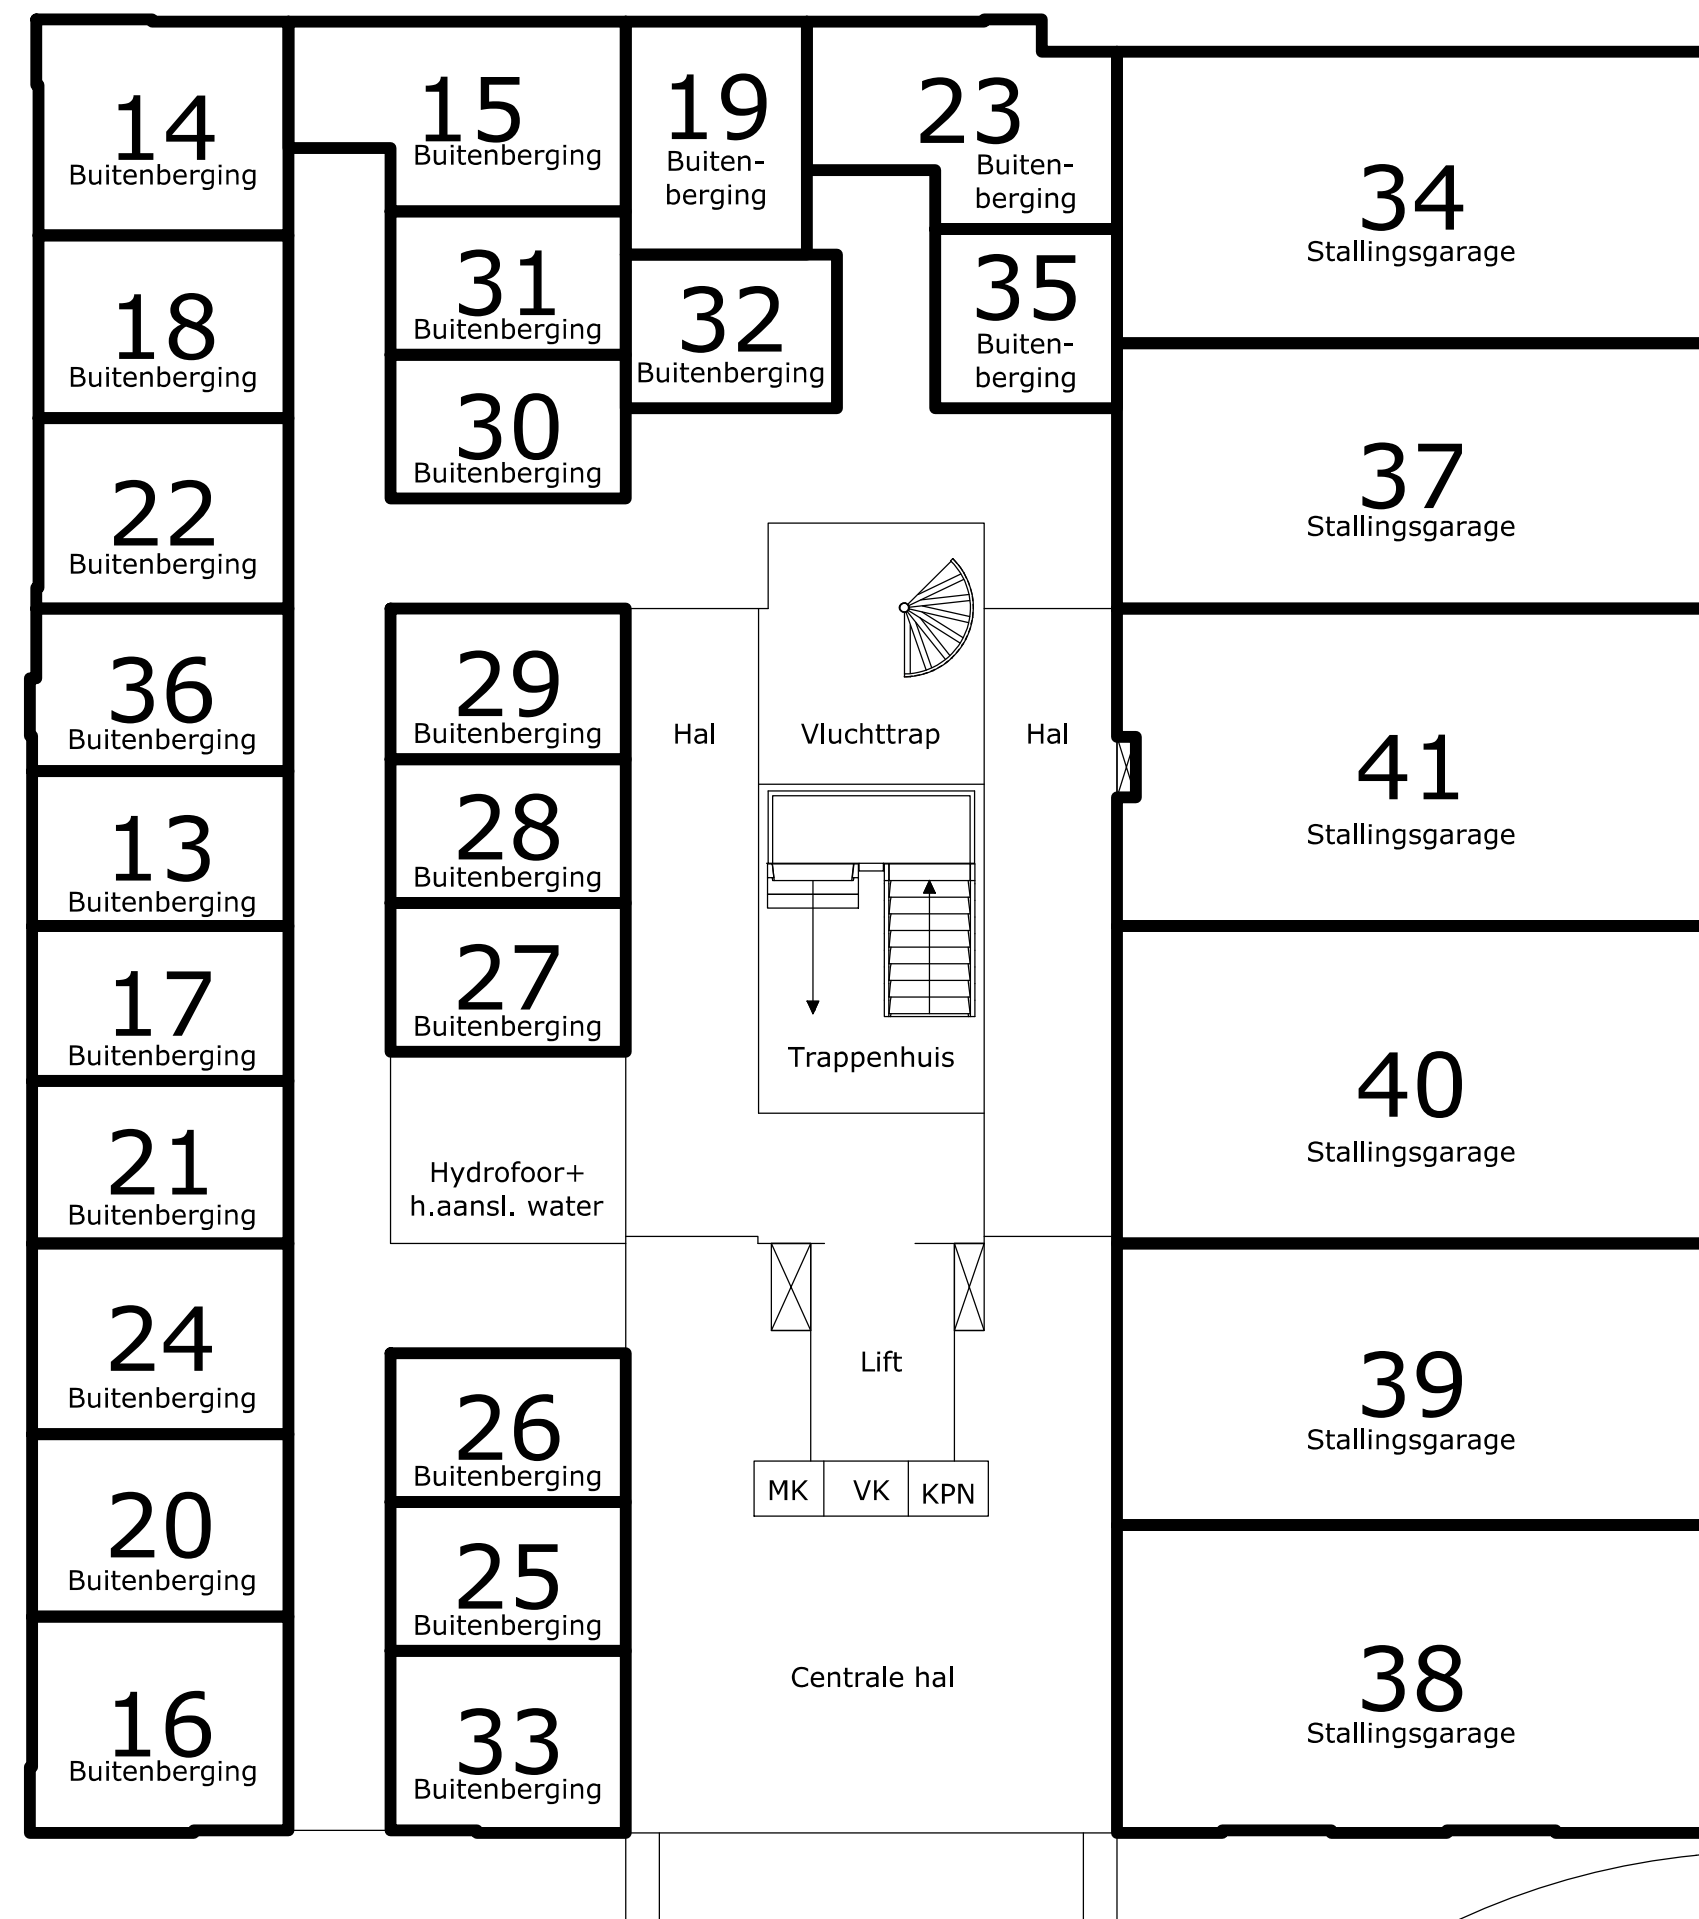

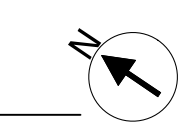BEGANE GROND 


VOORBEREIDENDE SPLITTING IN APPARTEMENTSRECHTEN VAN HET KADASTRALE PERCEEL
 GEMEENTE CUJK SECTIE A NUMMER 6785
 TEKENINGBLAD 2/15
 D.D. NOTARIS

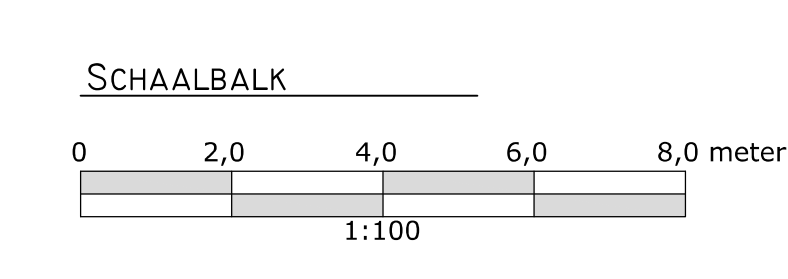


Project: **Splitting nieuwbouw 41 appartementen Princendijck te Cuijk**
 Opdrachtgever: **BPD bouwfonds gebiedsontwikkeling**
 Datum: **22-07-2024**
 Projectnummer: **2024178**

Getekend door: **TK**
 Formaat: **A0+**
 Blad: **SP-02**



 © BlauwDruk Bouw b.v.
 Ondernemingsweg 66F
 5164 HN Rijen 01/0 Rijn
 (0172) 78 53 93
 blauwdrukbouw.nl
 info@blauwdrukbouw.nl

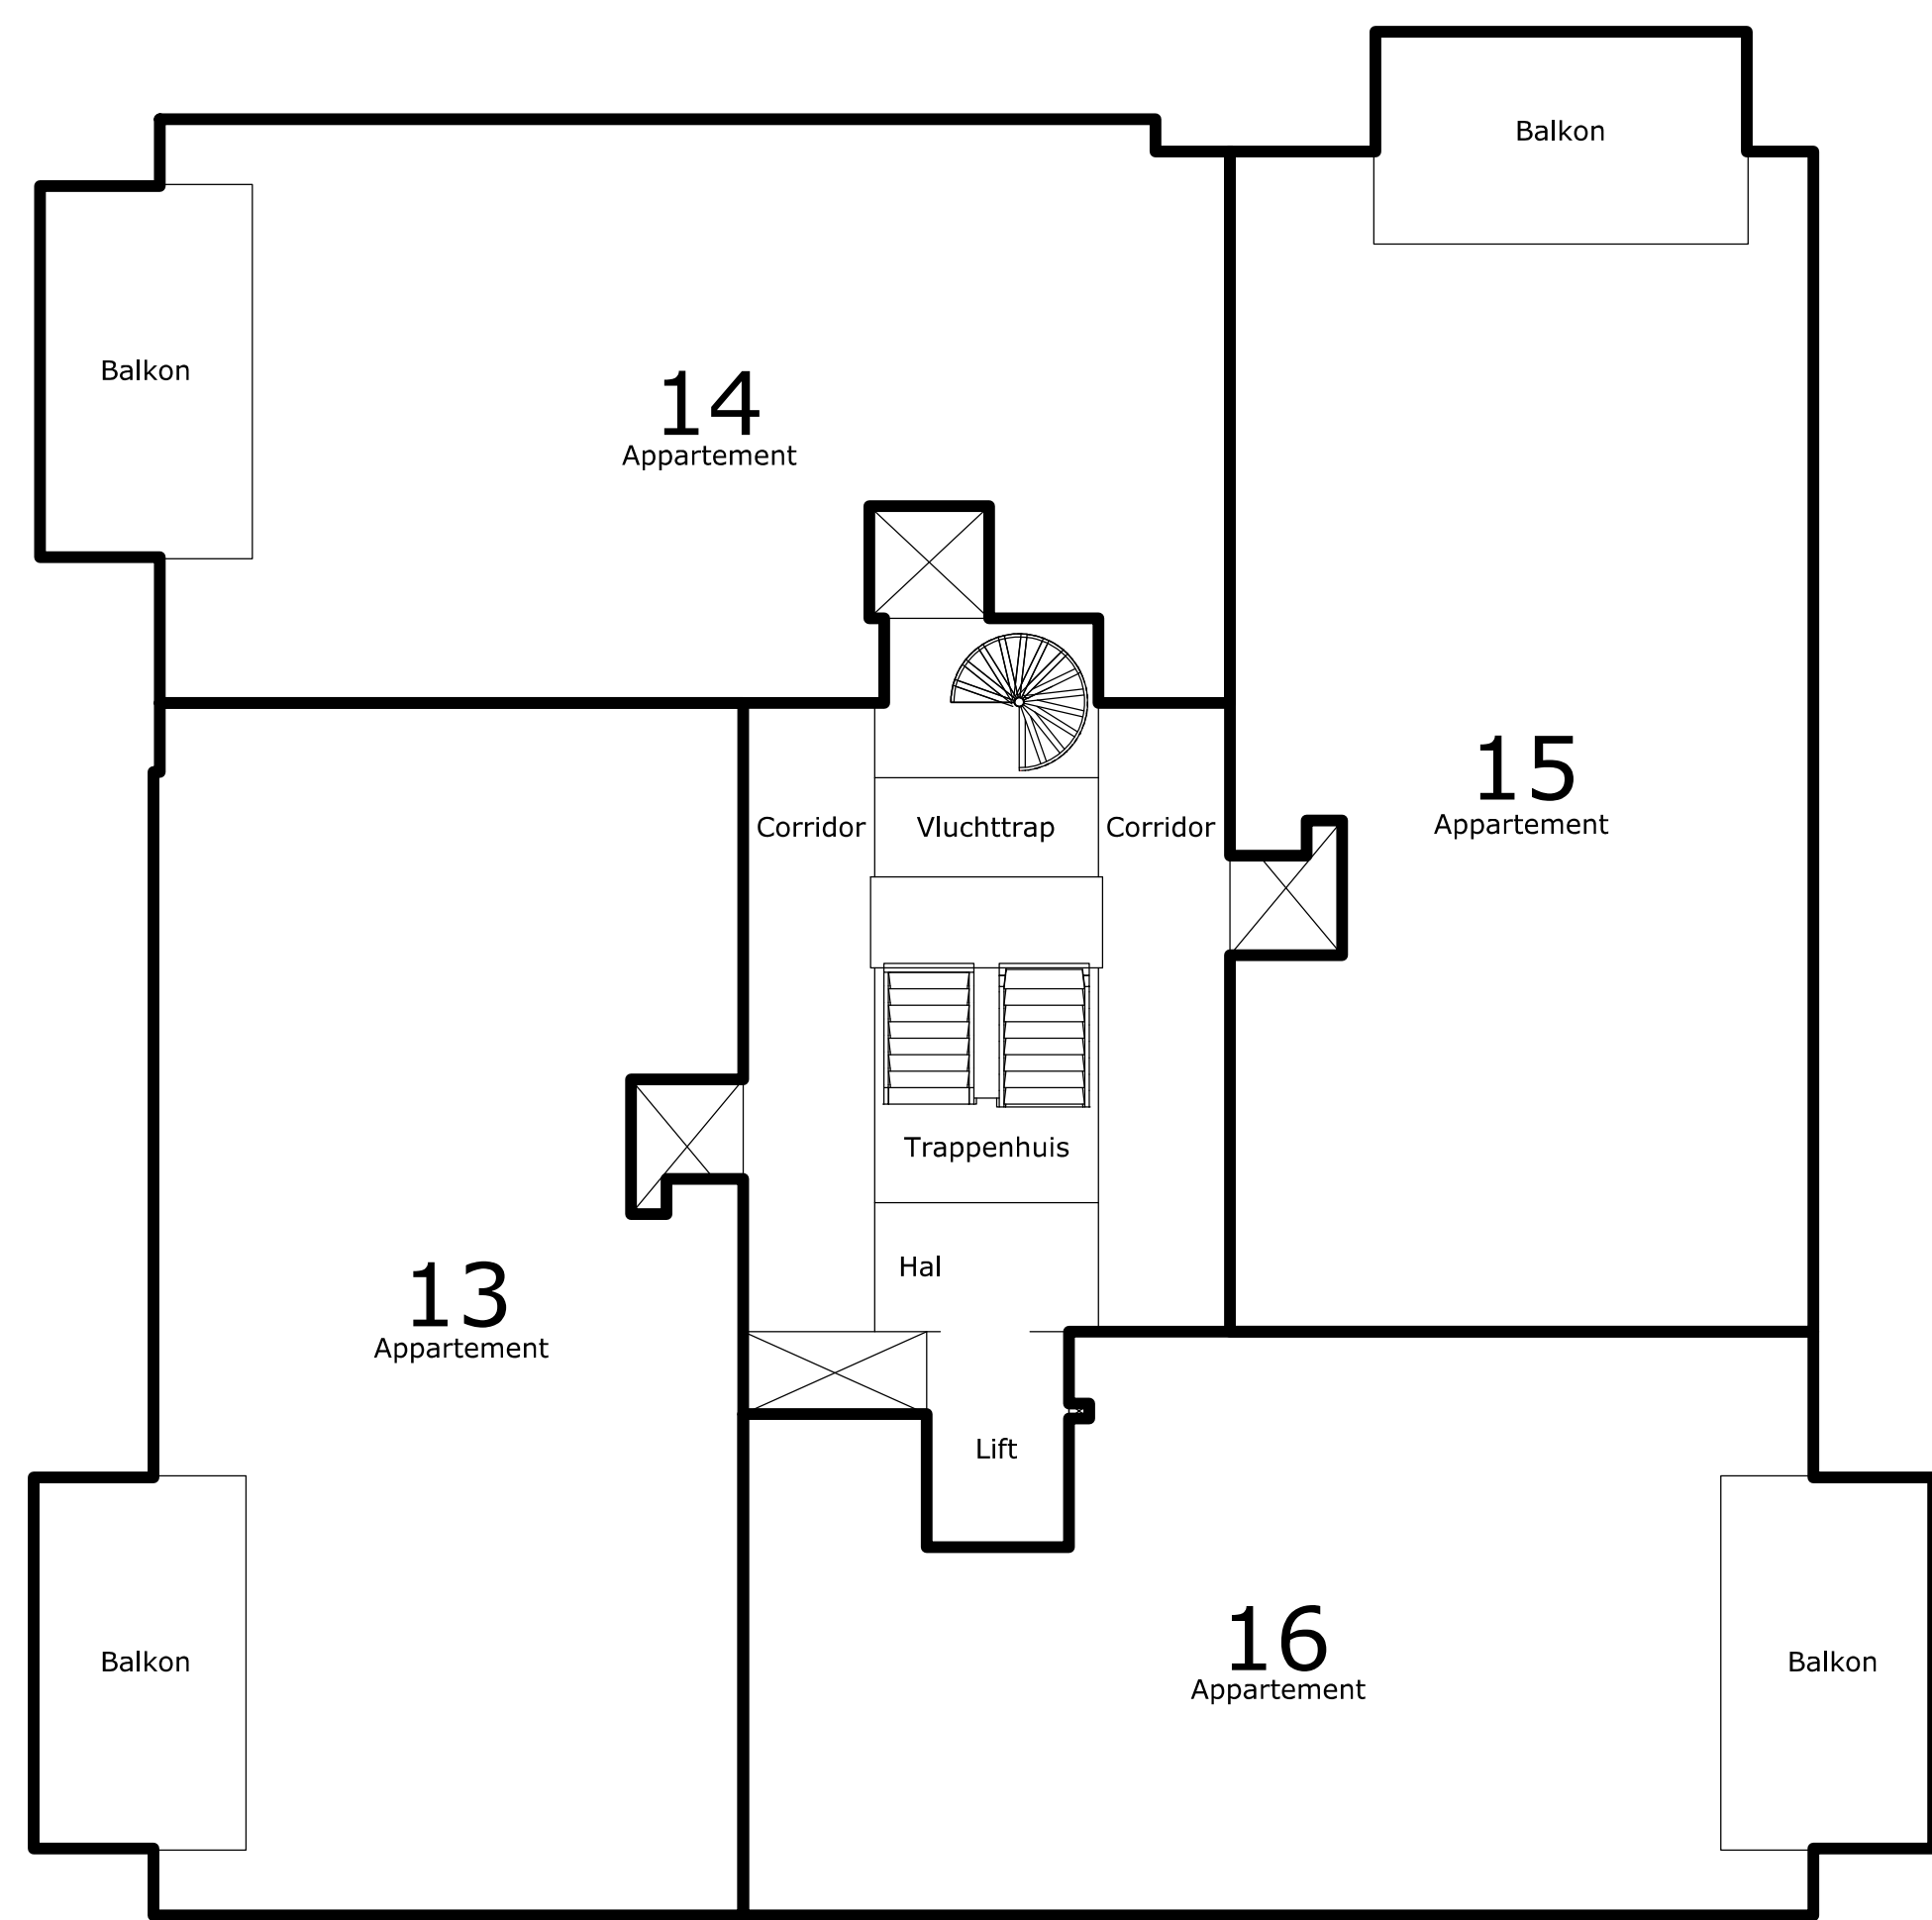

1E VERDIEPING

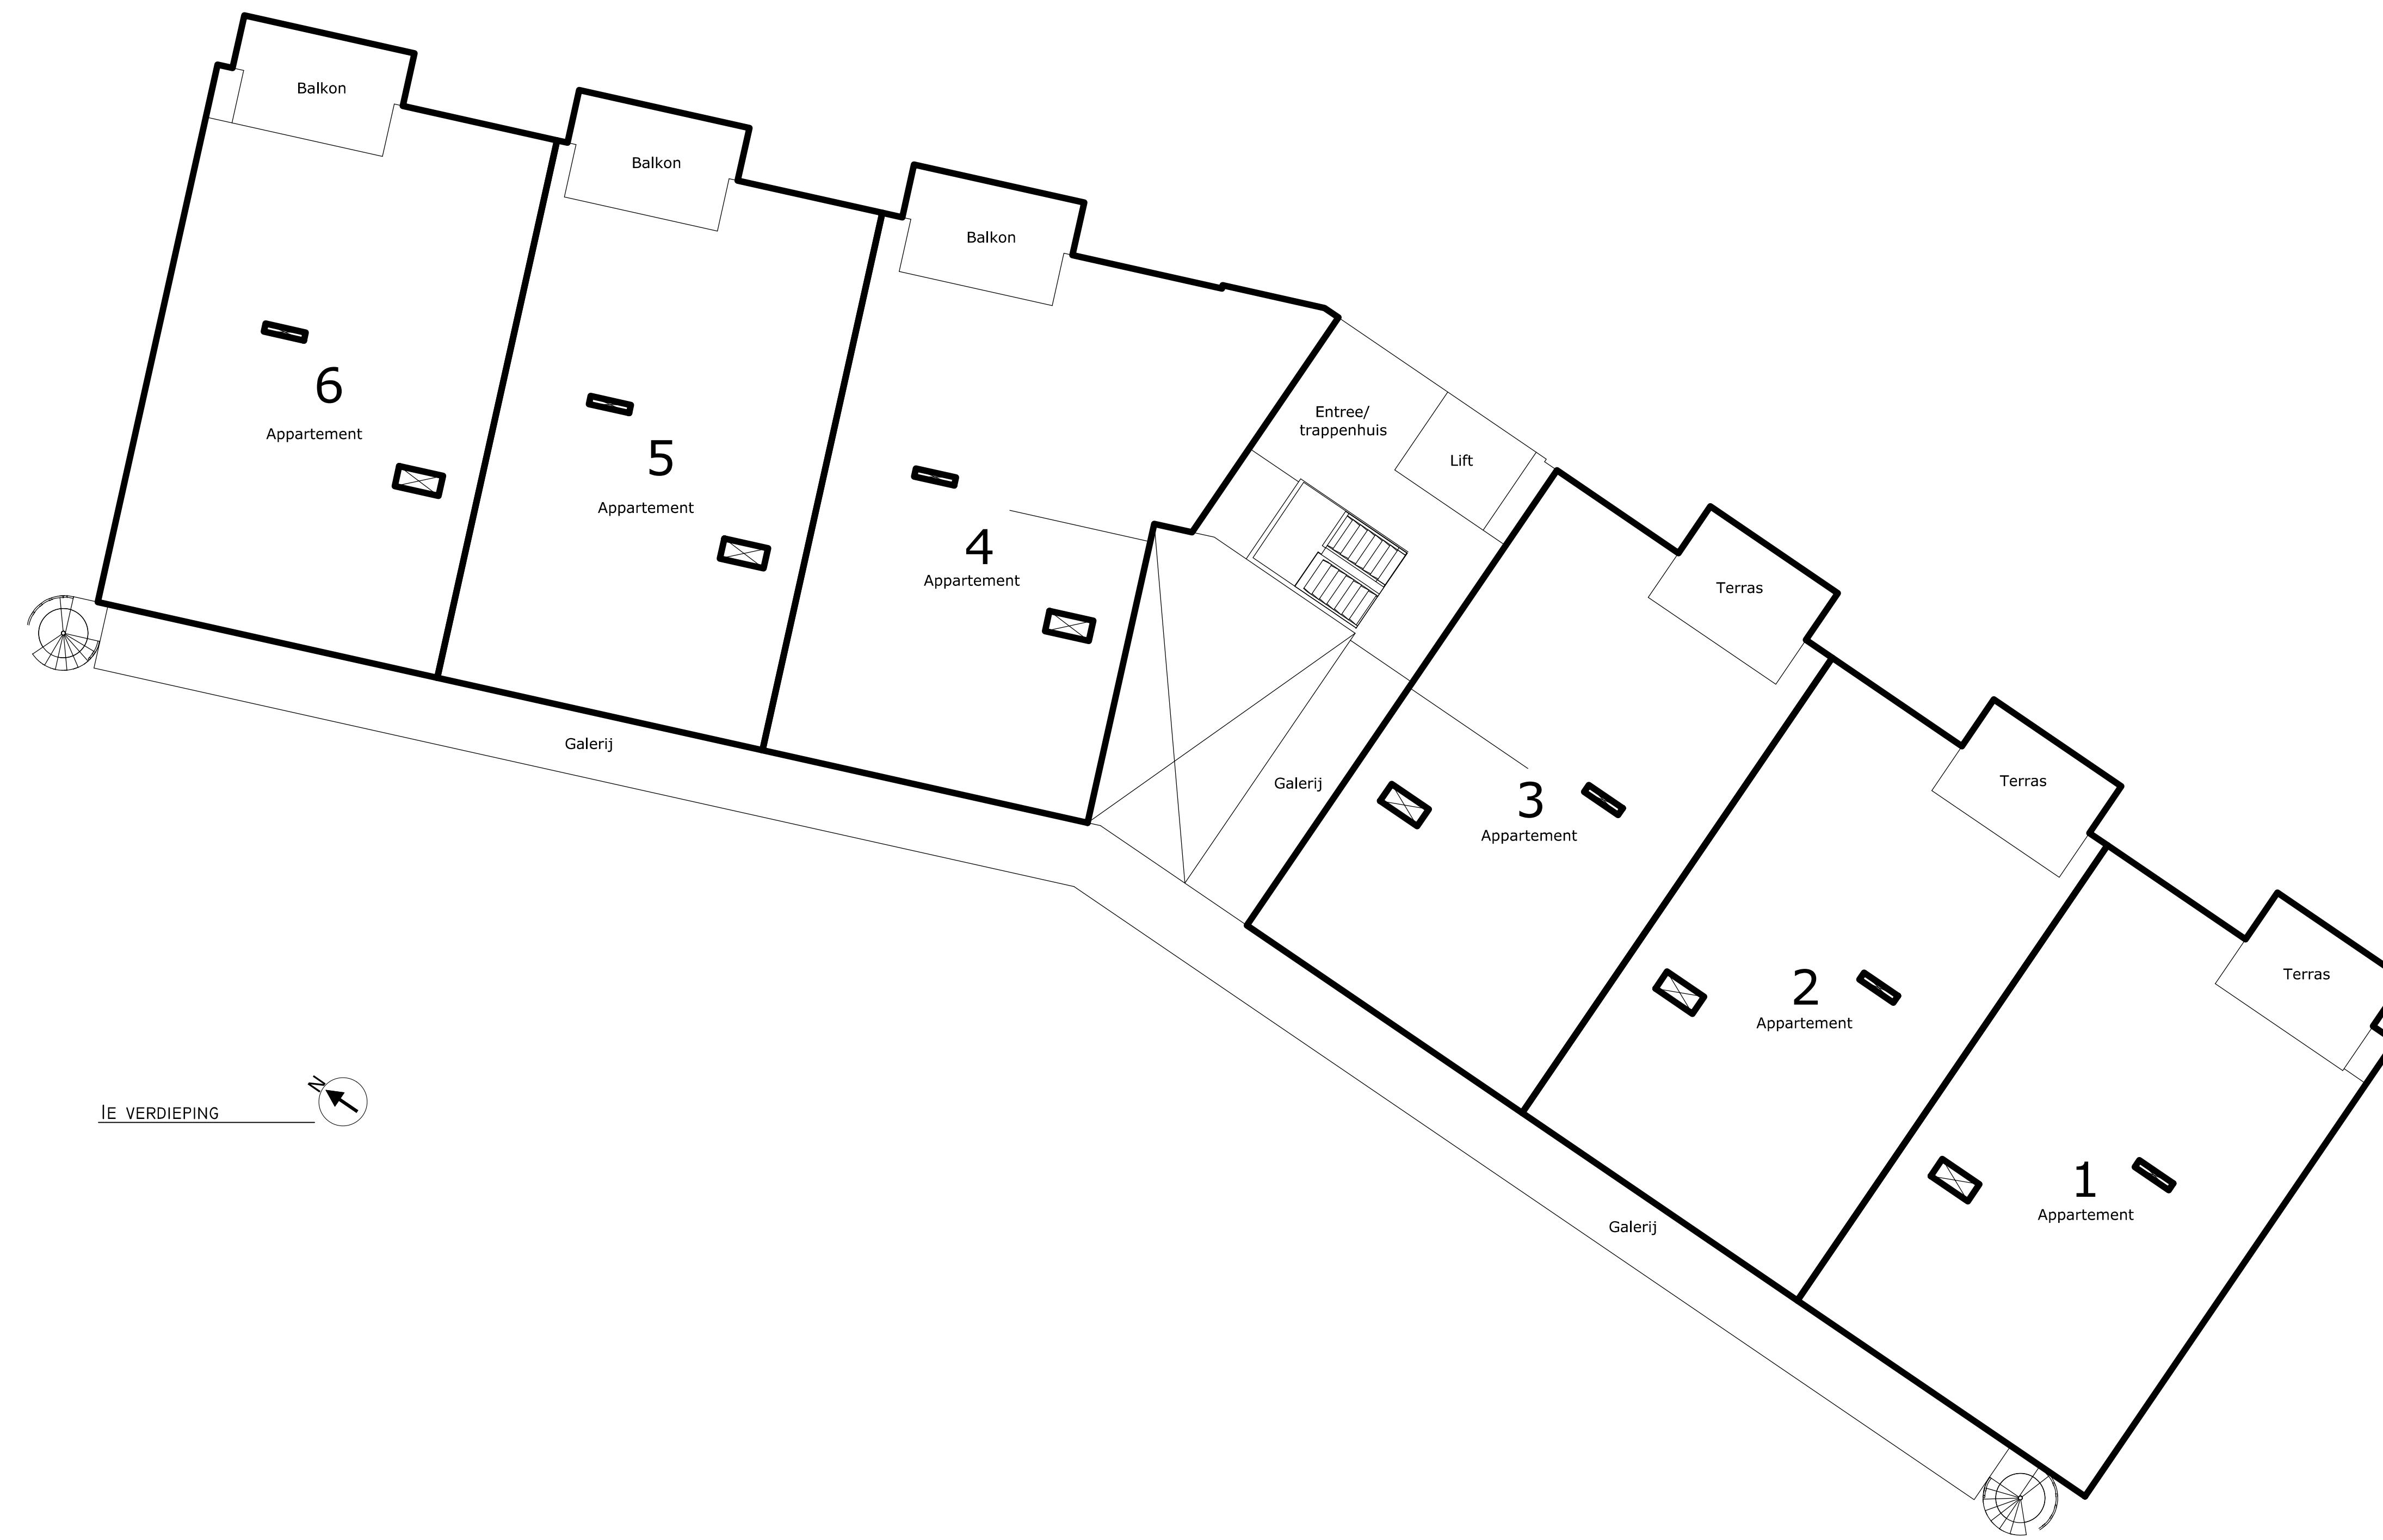

1E VERDIEPING

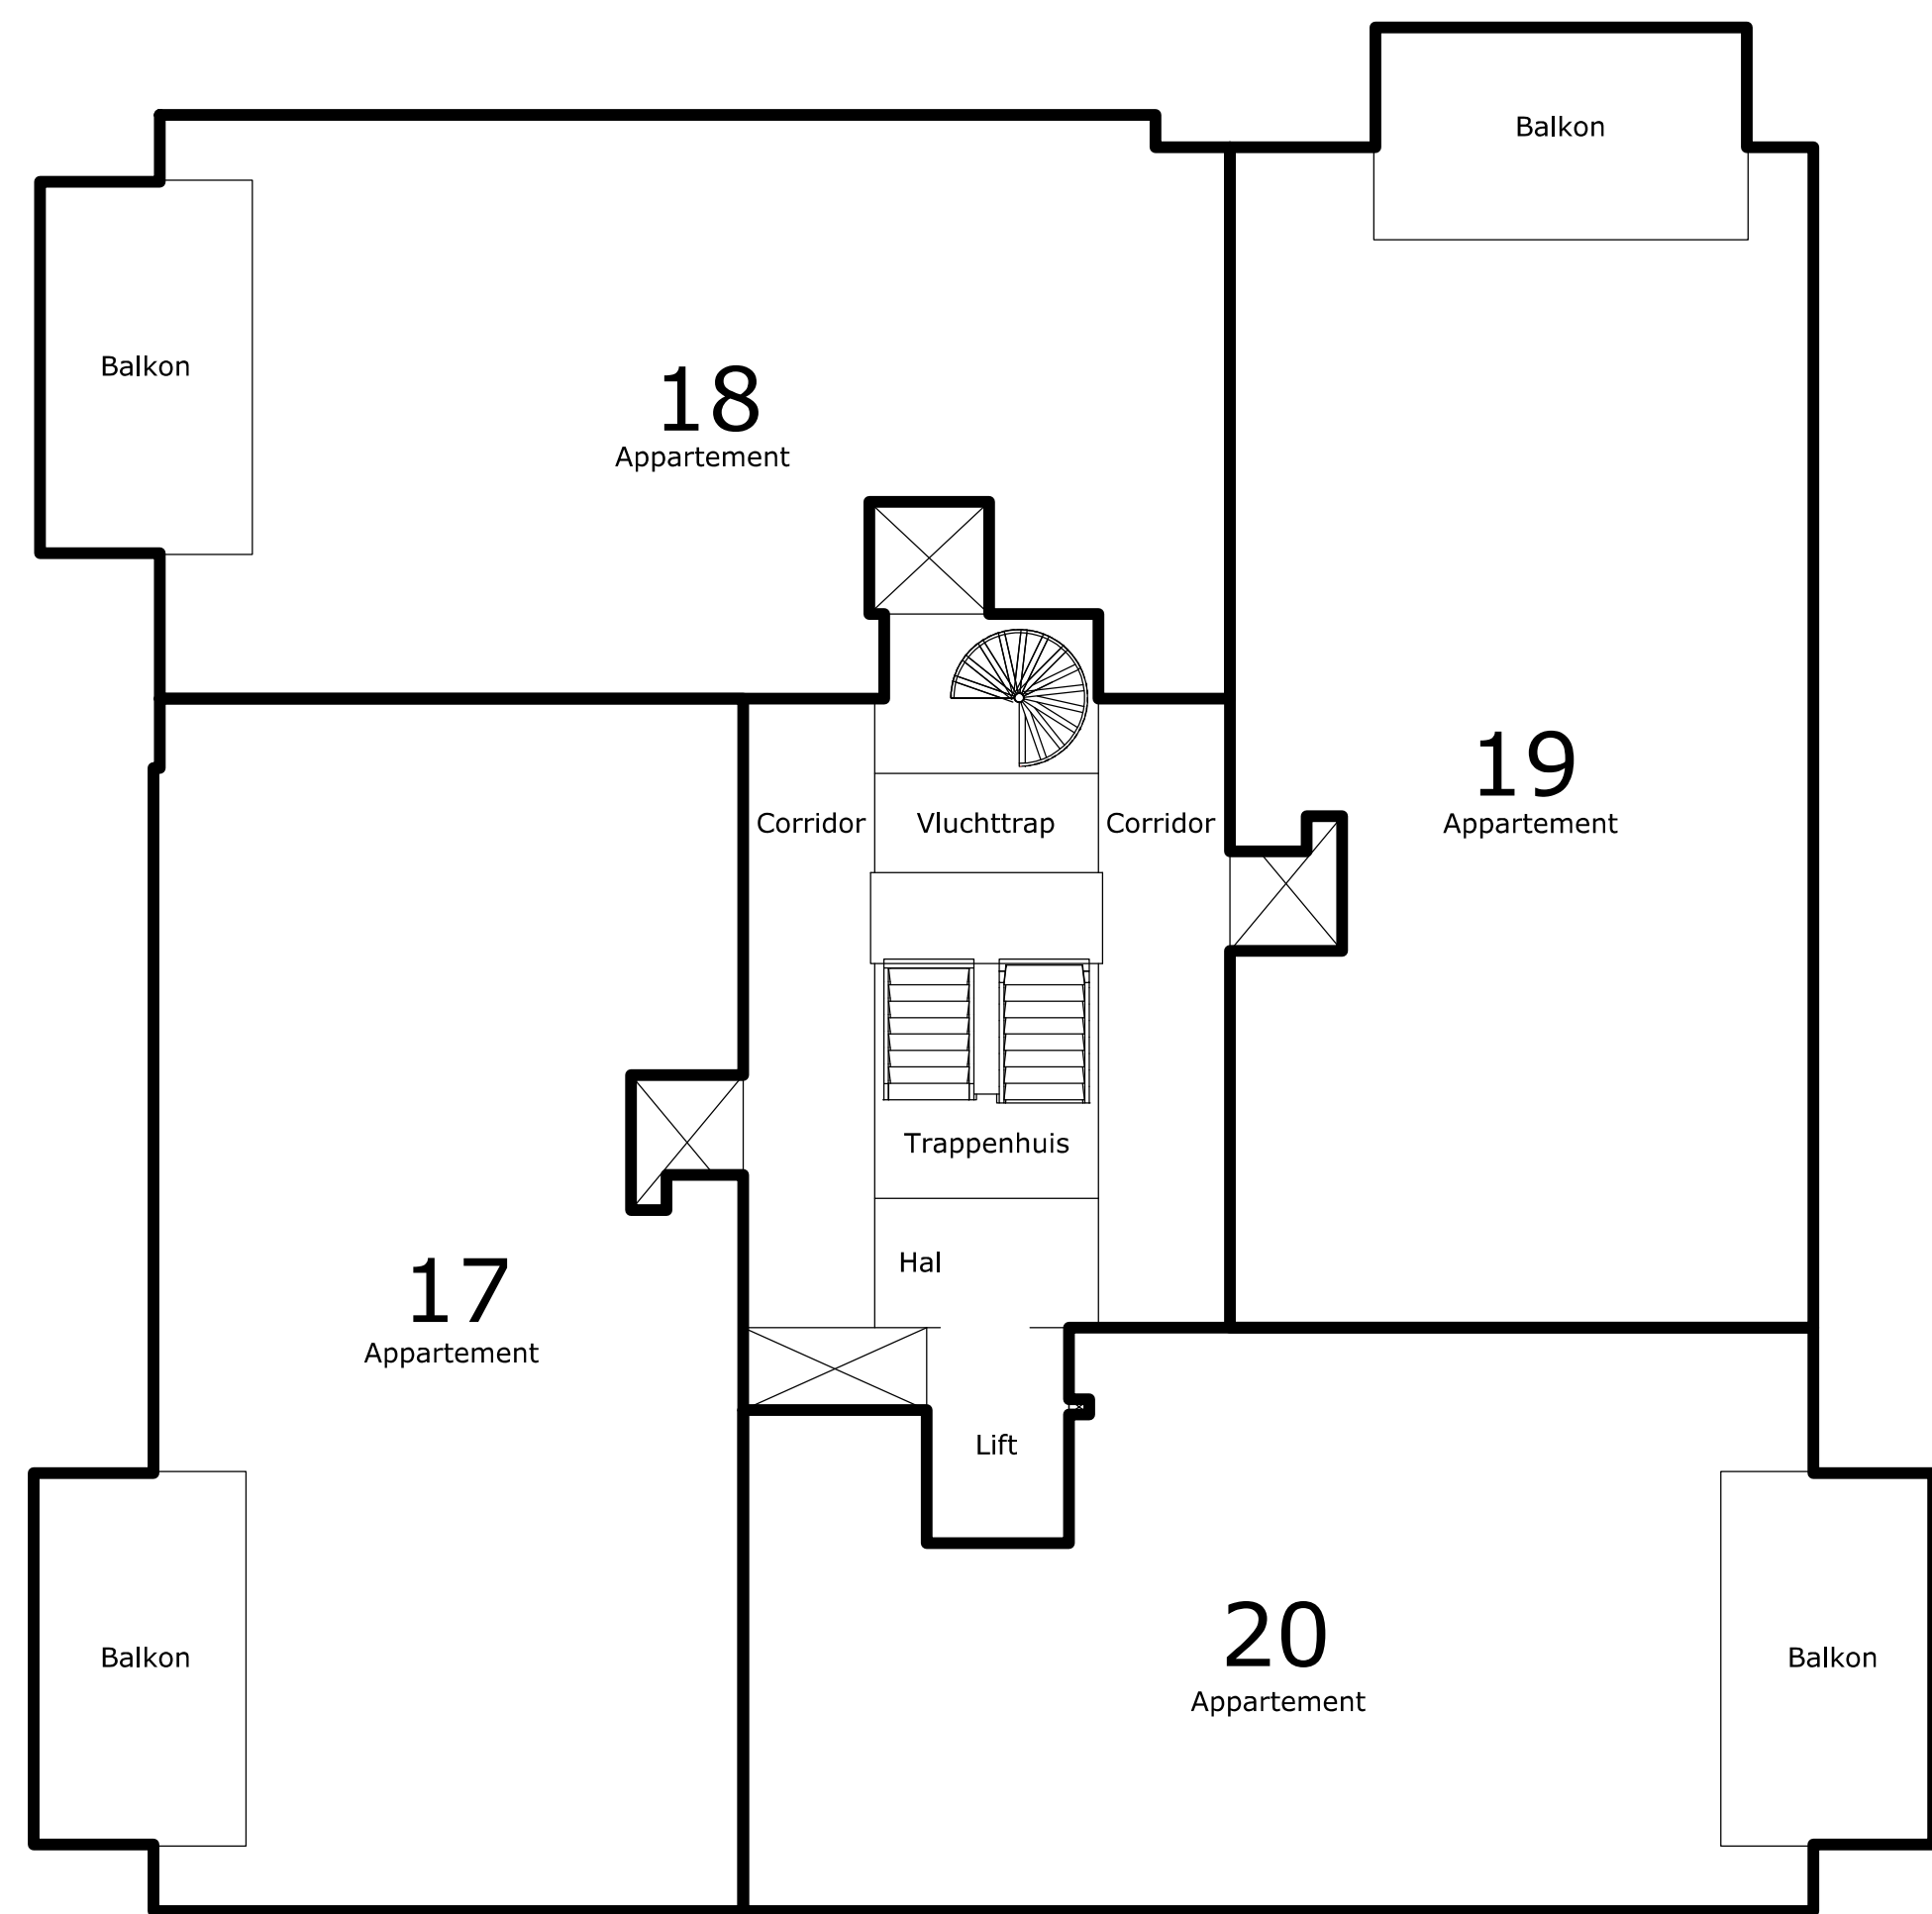

2E VERDIEPING



2E VERDIEPING


VOorgenomen splitsing in appartementsrechten van het kadastrale perceel
GEMEENTE CUIJK SECTIE A NUMMER 6786
TEKENINGBLAD 3/5
D.D. NOTARIS





Project
Splitsing nieuwbouw 41 appartementen Princendijck te Cuijk
Opdrachtgever
BPD bouwfonds gebiedsontwikkeling
Datum
22-07-2024
Projectnummer
2024178

Getekend door
TK
Formaat
A0
Bios
SP-03



© Blauwdruk Bouw b.v.
Ondernemingsweg 66F
2404 HT Alphen a/d Rijn
(0172) 78 53 93
blauwdrukbouw.nl
info@blauwdrukbouw.nl

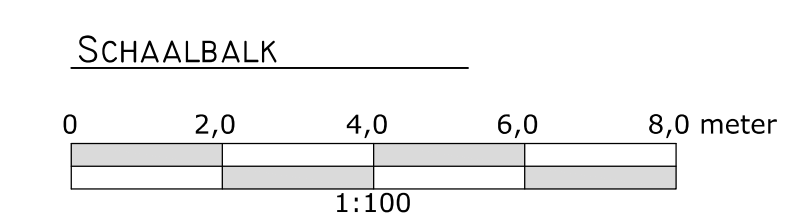


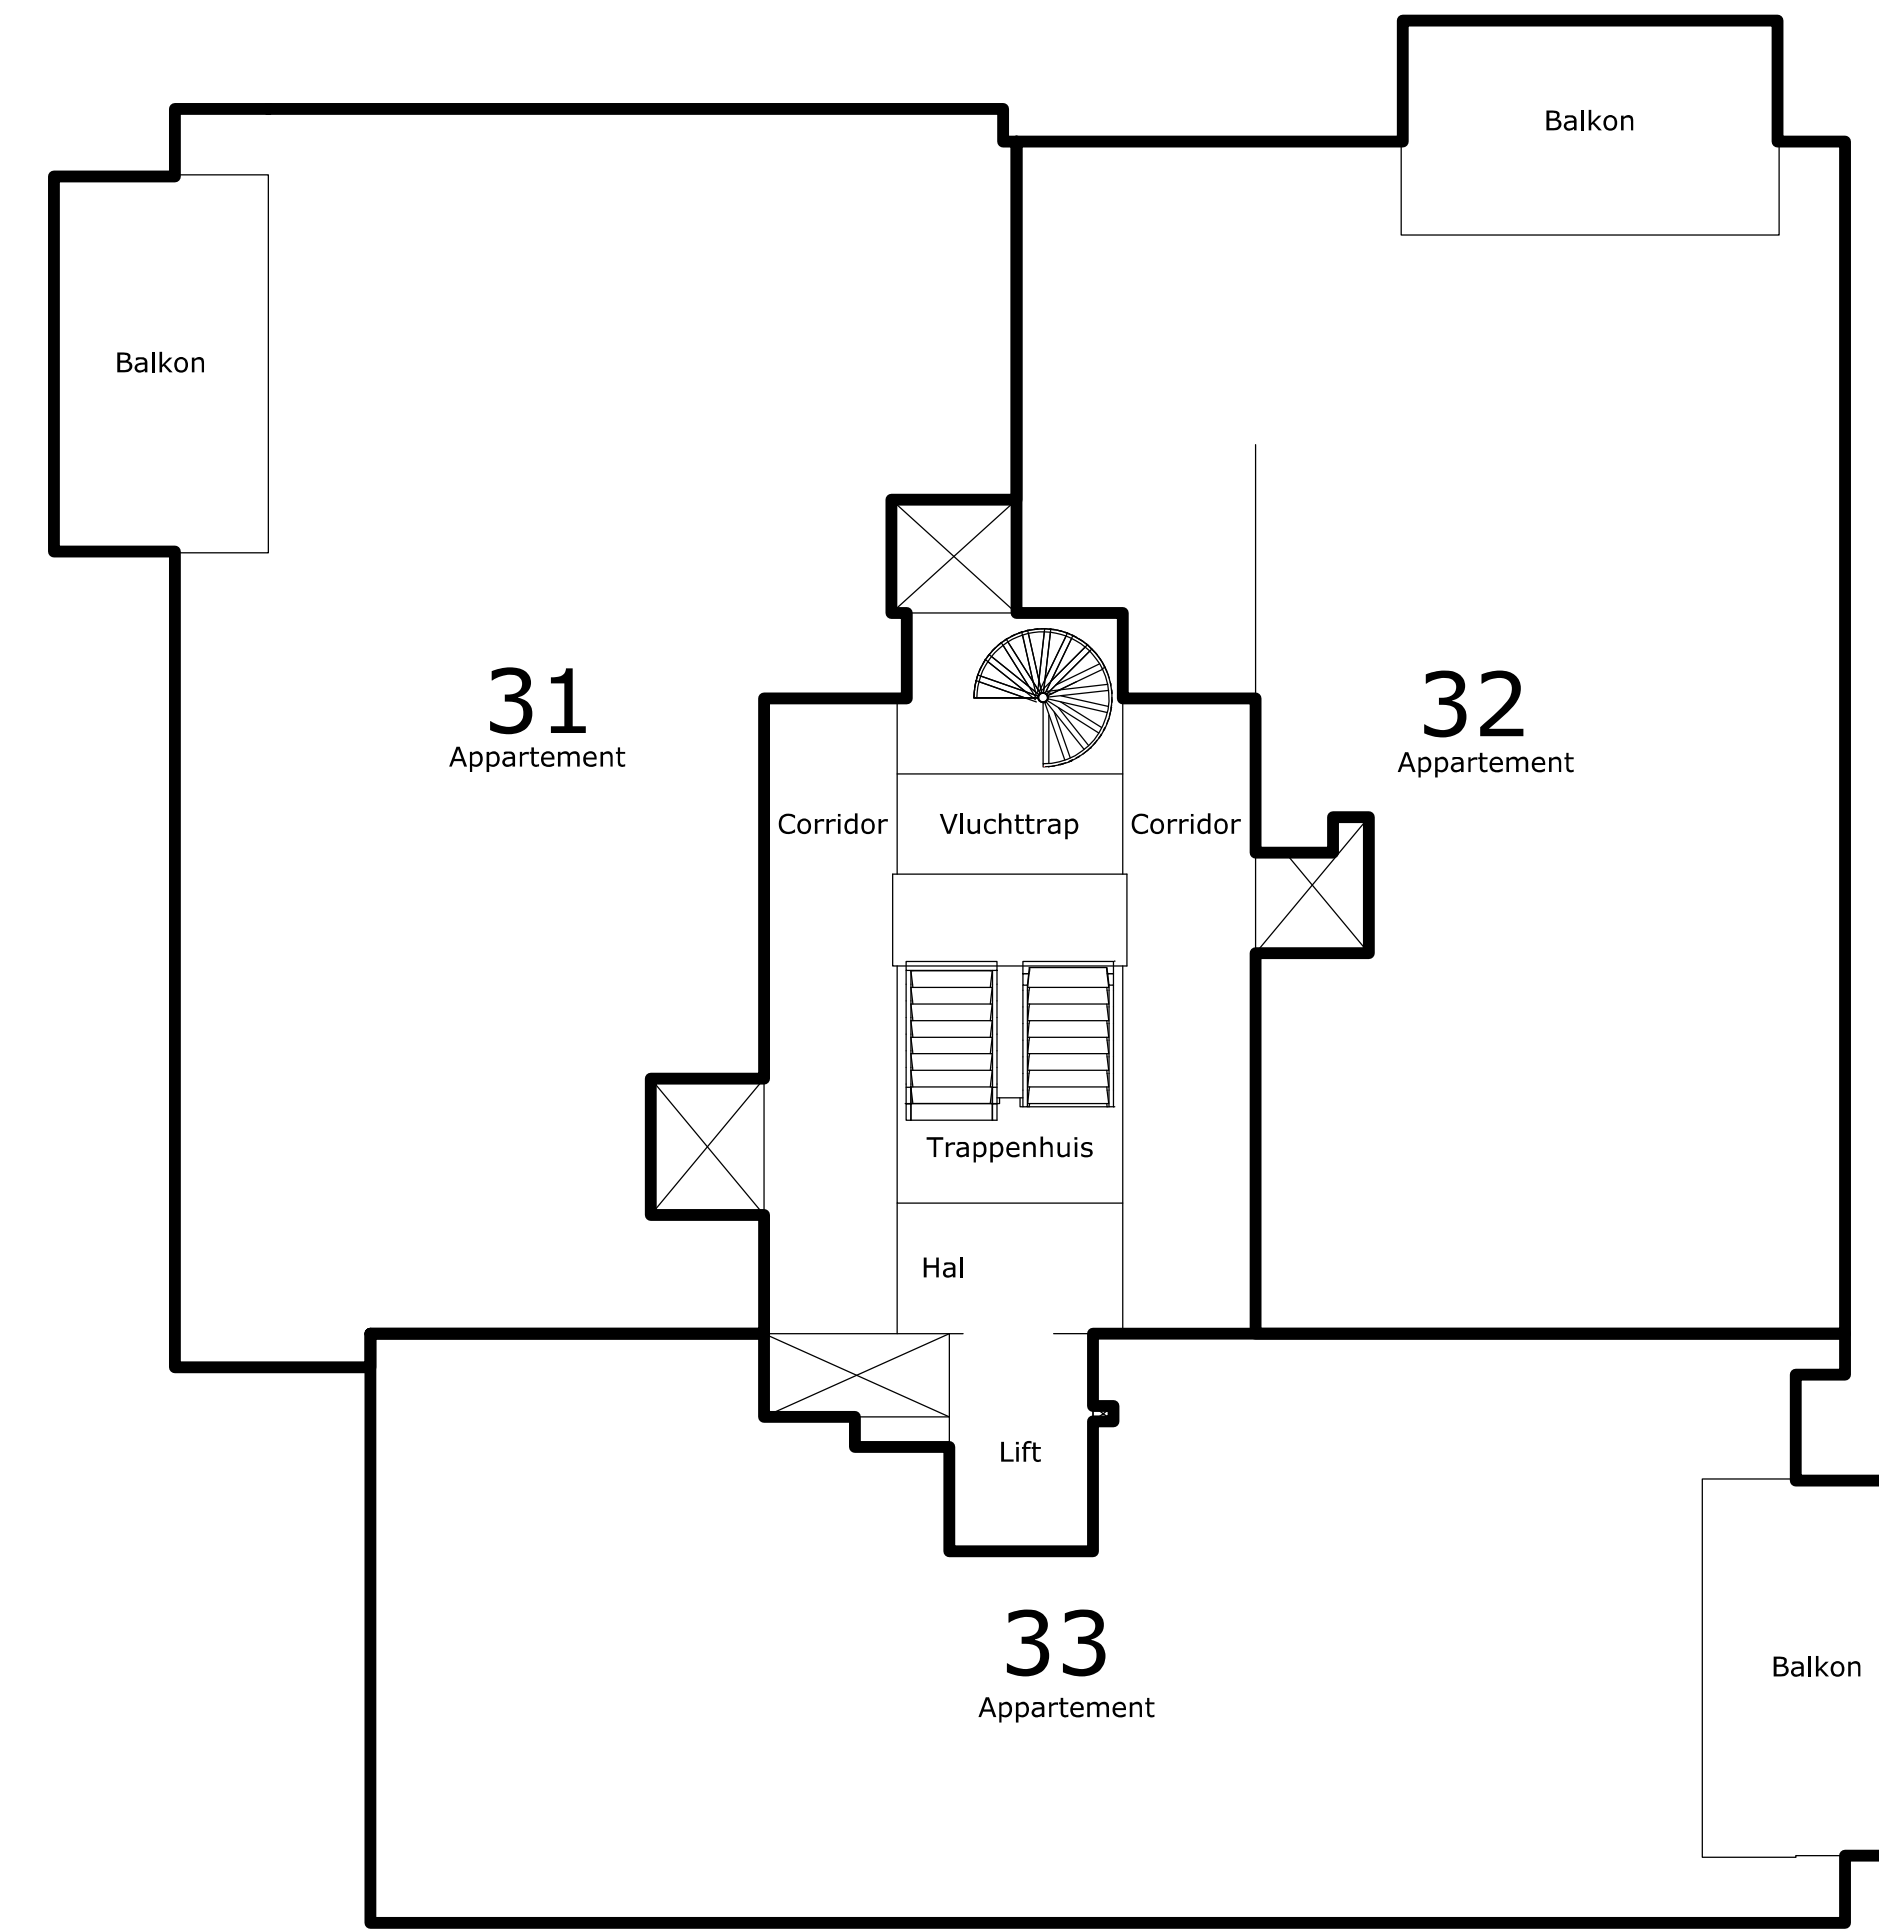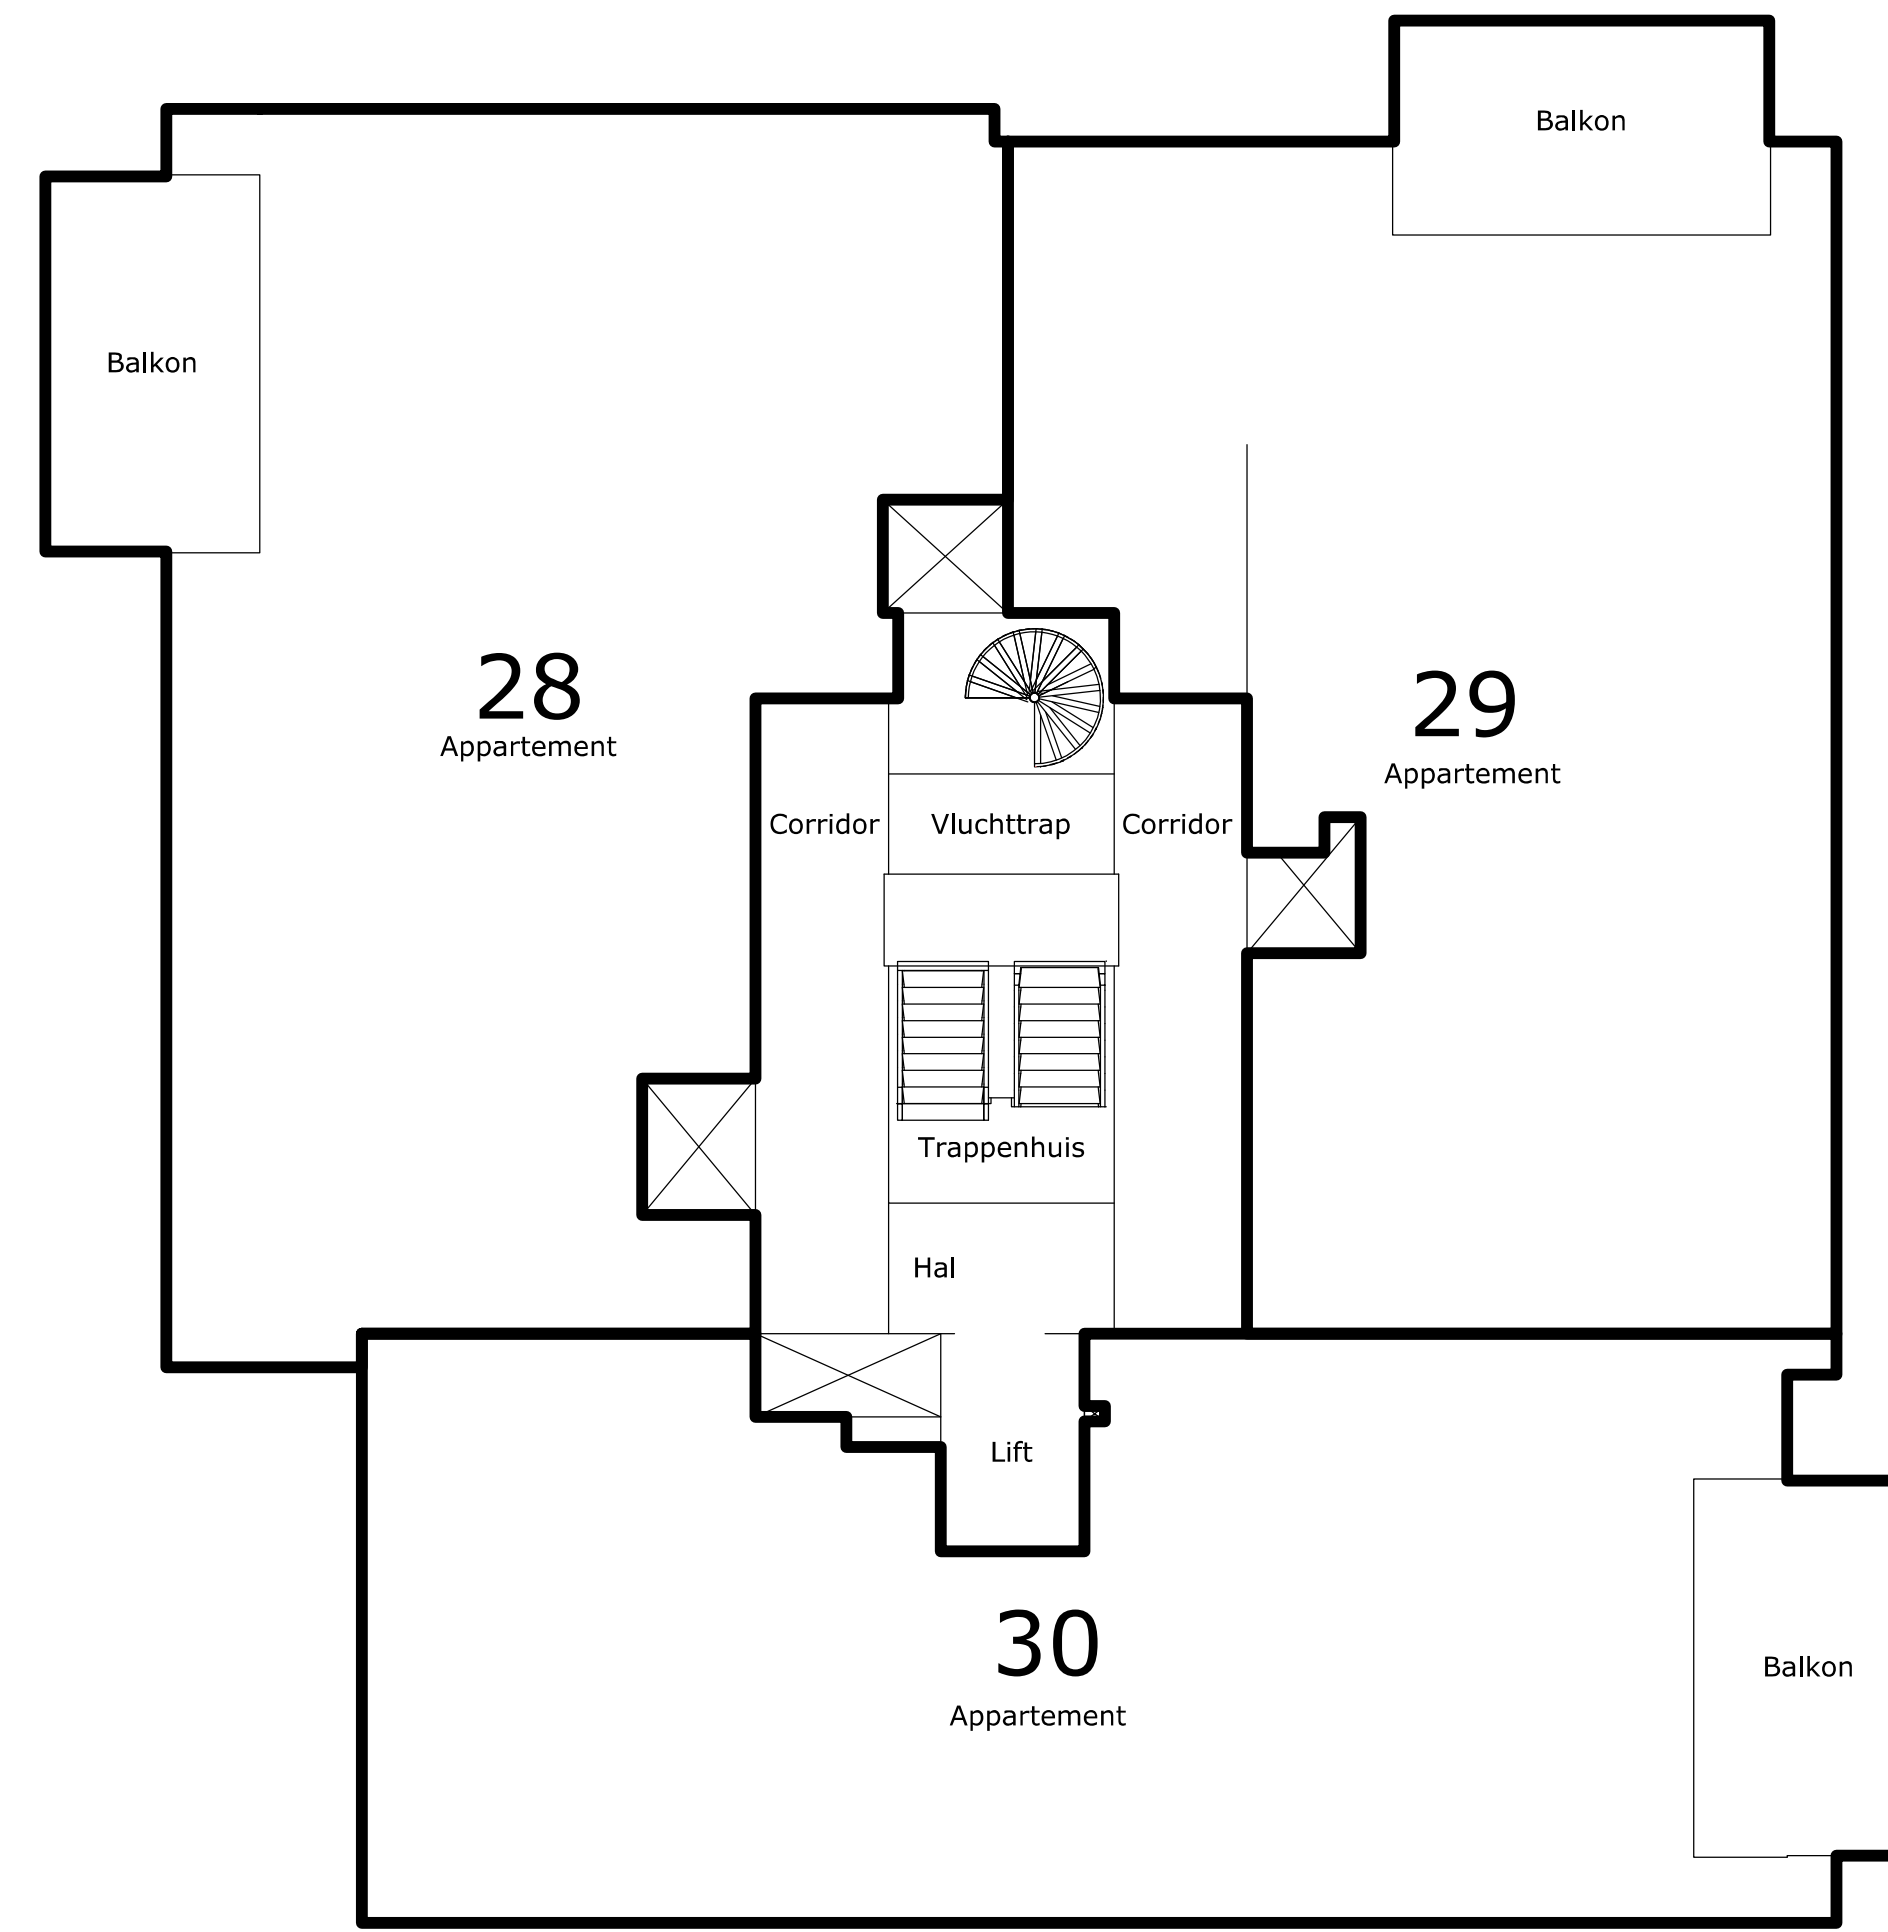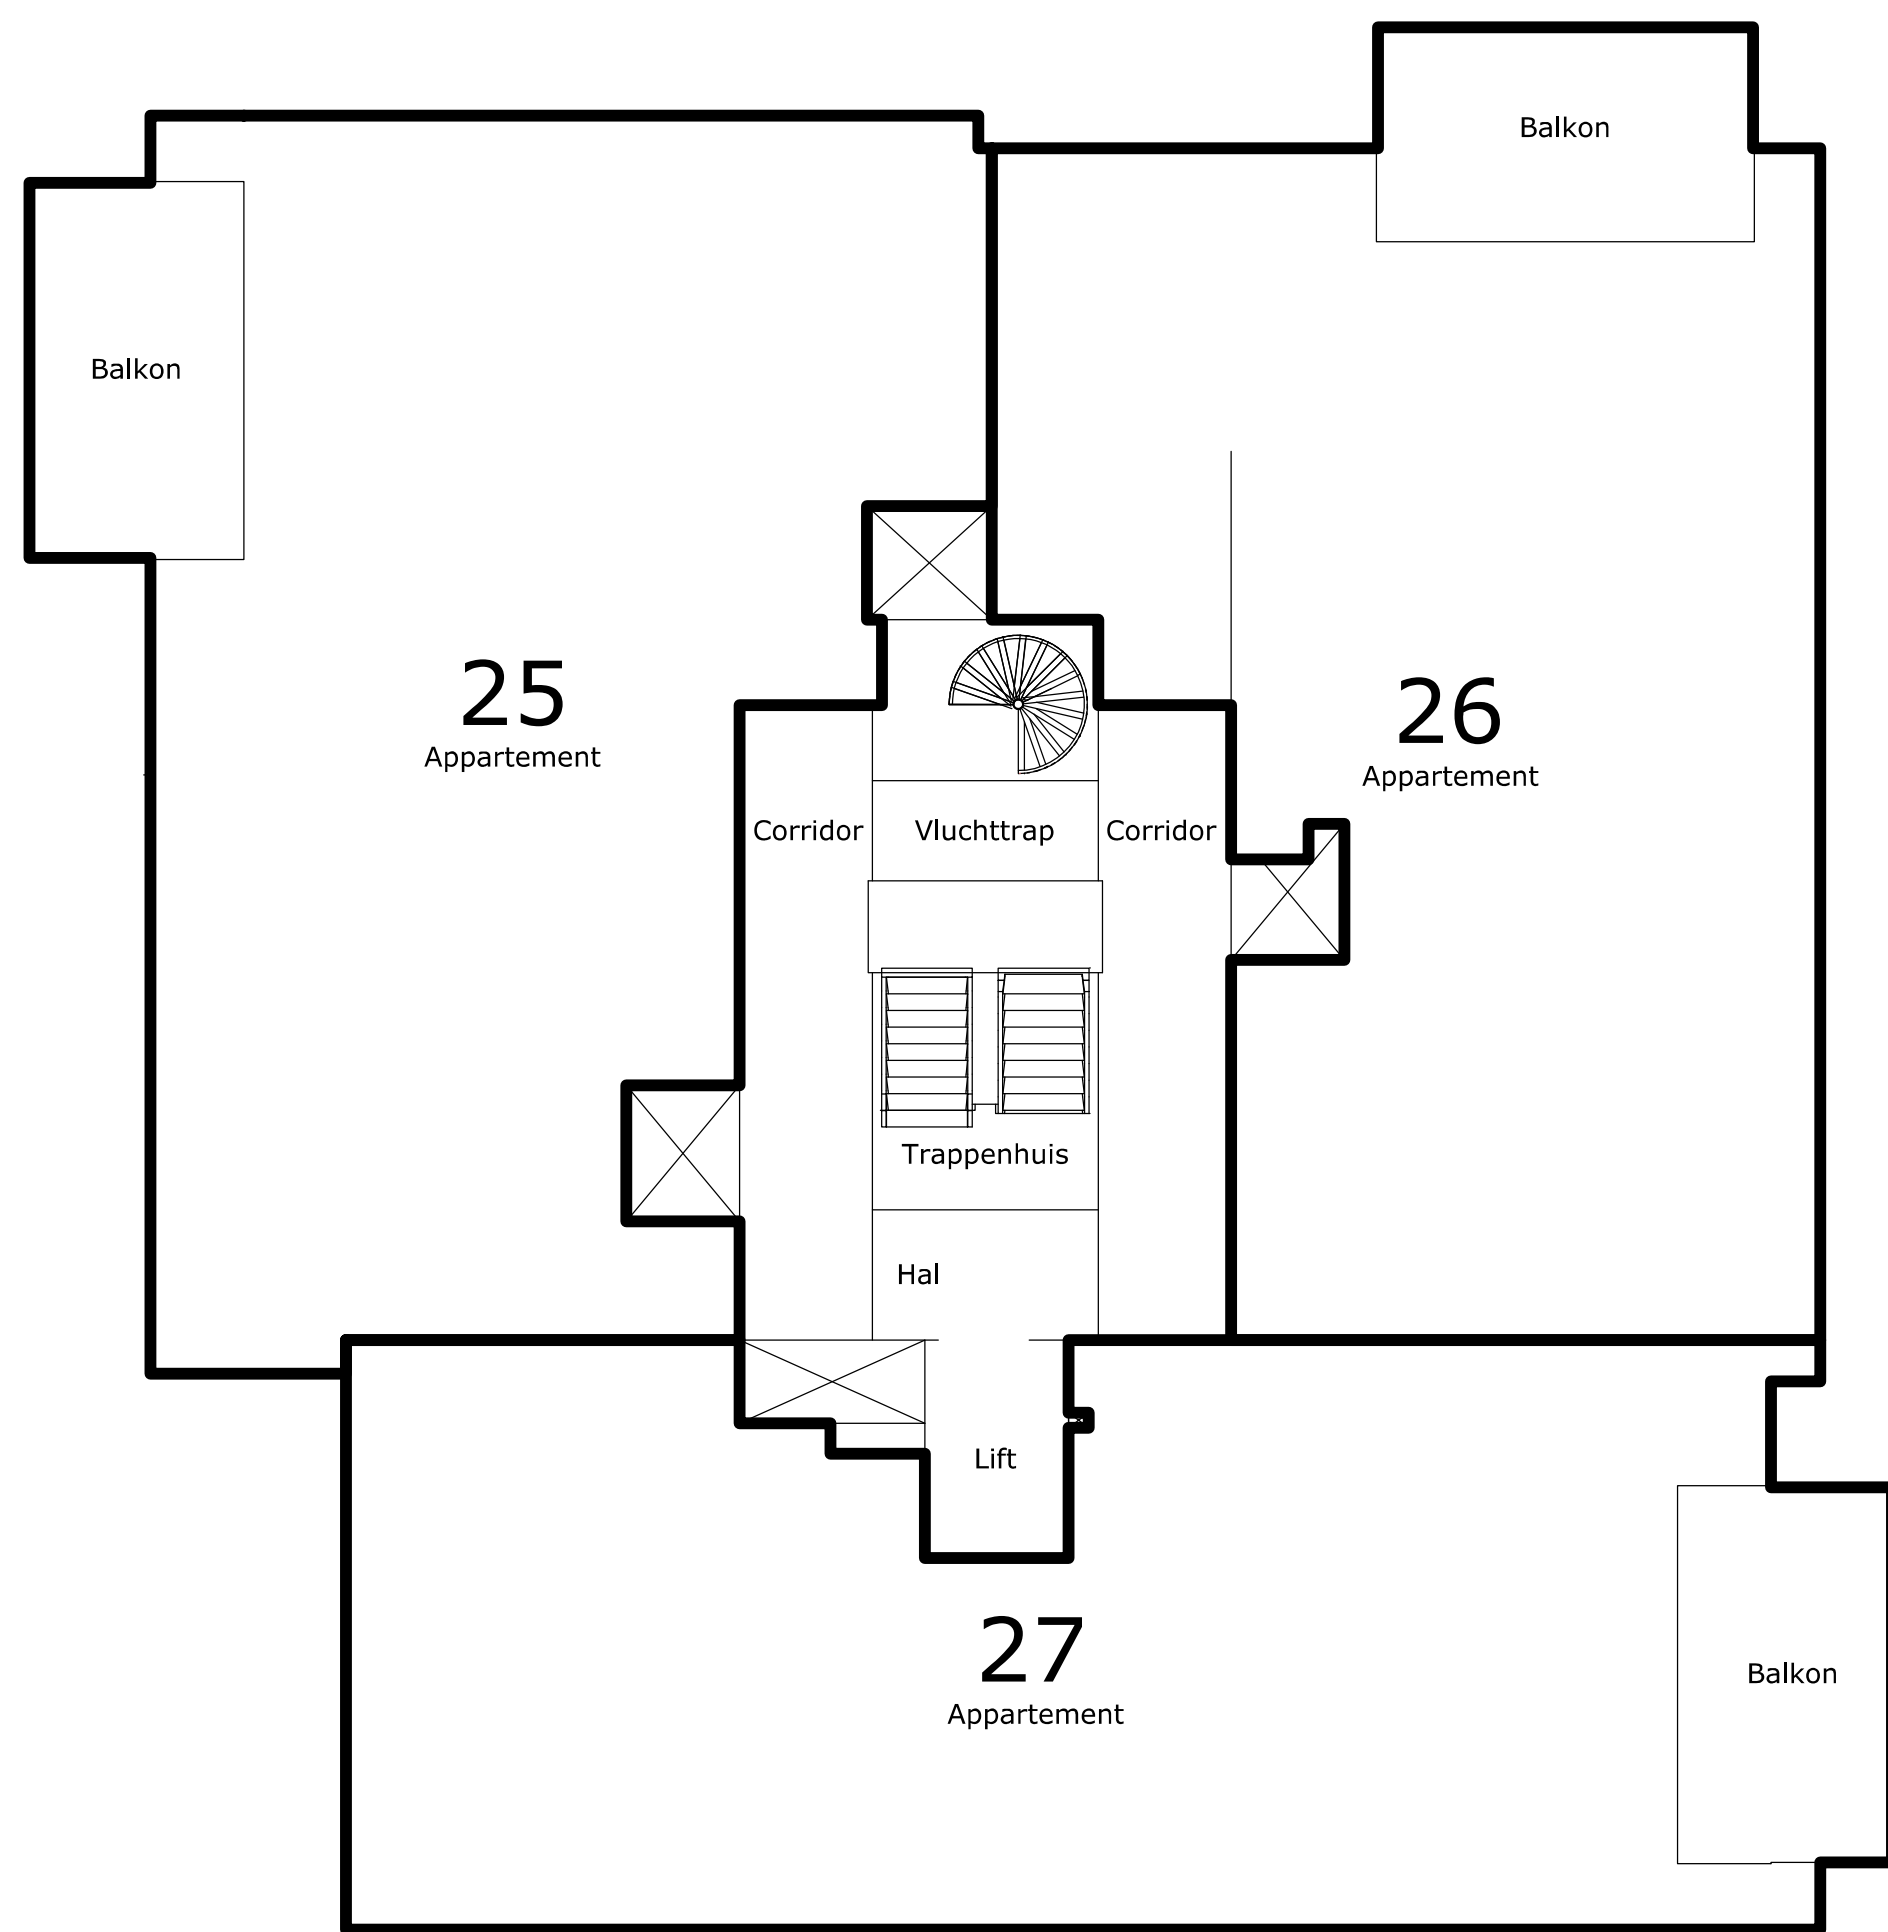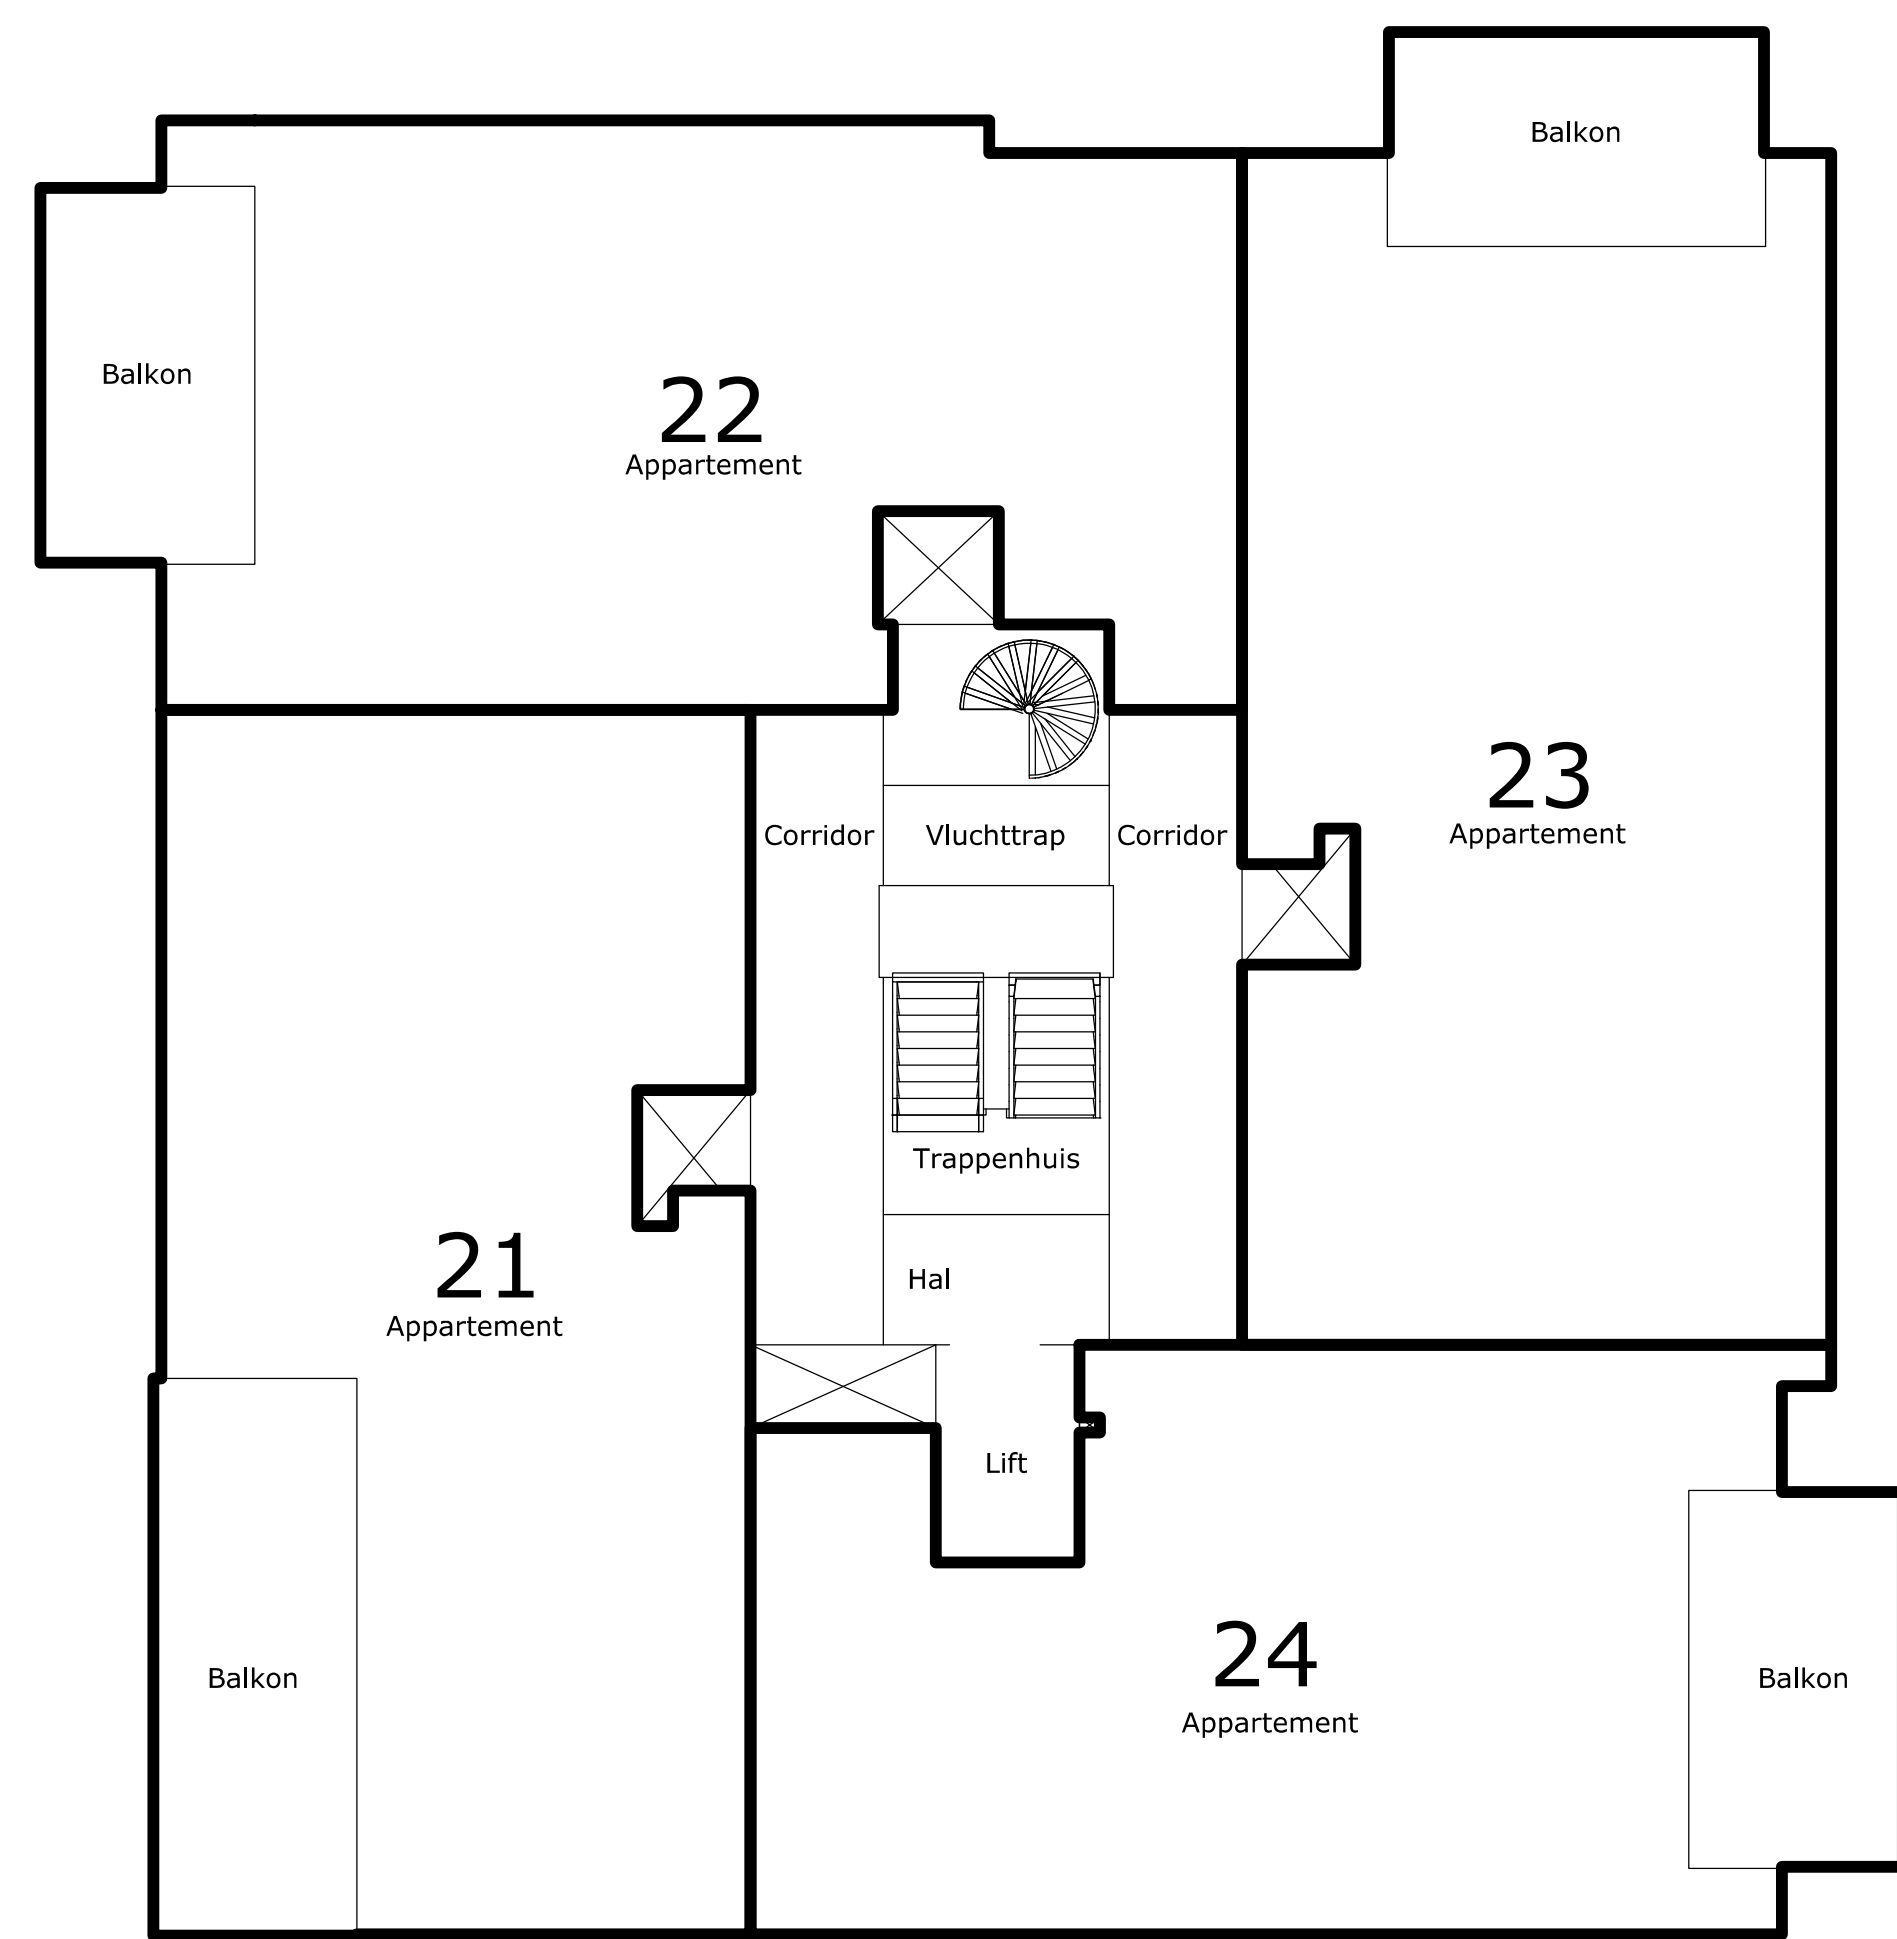


VOORGEDENDE SPLITTING IN APPARTEMENTSGRECHTEN VAN HET KADASTRALE PERCEEL
 GEMEENTE GULIK SECTIE A NUMMER 6786
 TEKENINGBLAD 4/5
 D.D. NOTARIS

Project
 Splitsing nieuwbouw 41 appartementen Princendijck te Cuijk
 Opdrachtgever
 BPD bouwfonds gebiedsontwikkeling
 Datum
 22-07-2024
 Projectnummer
 2024178



Getekend door
 TK
 Formaat
 A0
 Boed
 SP-04

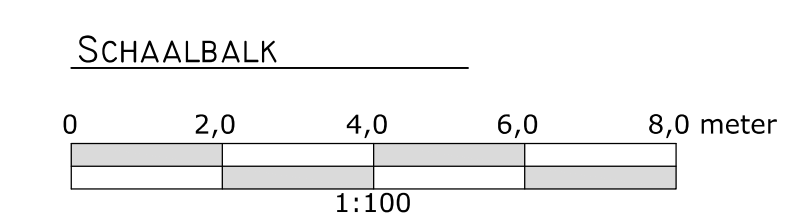



BLAUWDRIK
 © Blauwdruk Bouw b.v.
 Ondernemingsweg 66F
 2404 HT Alphen a/d Rijn
 (0172) 78 53 93
 blauwdrukbouw.nl
 info@blauwdrukbouw.nl

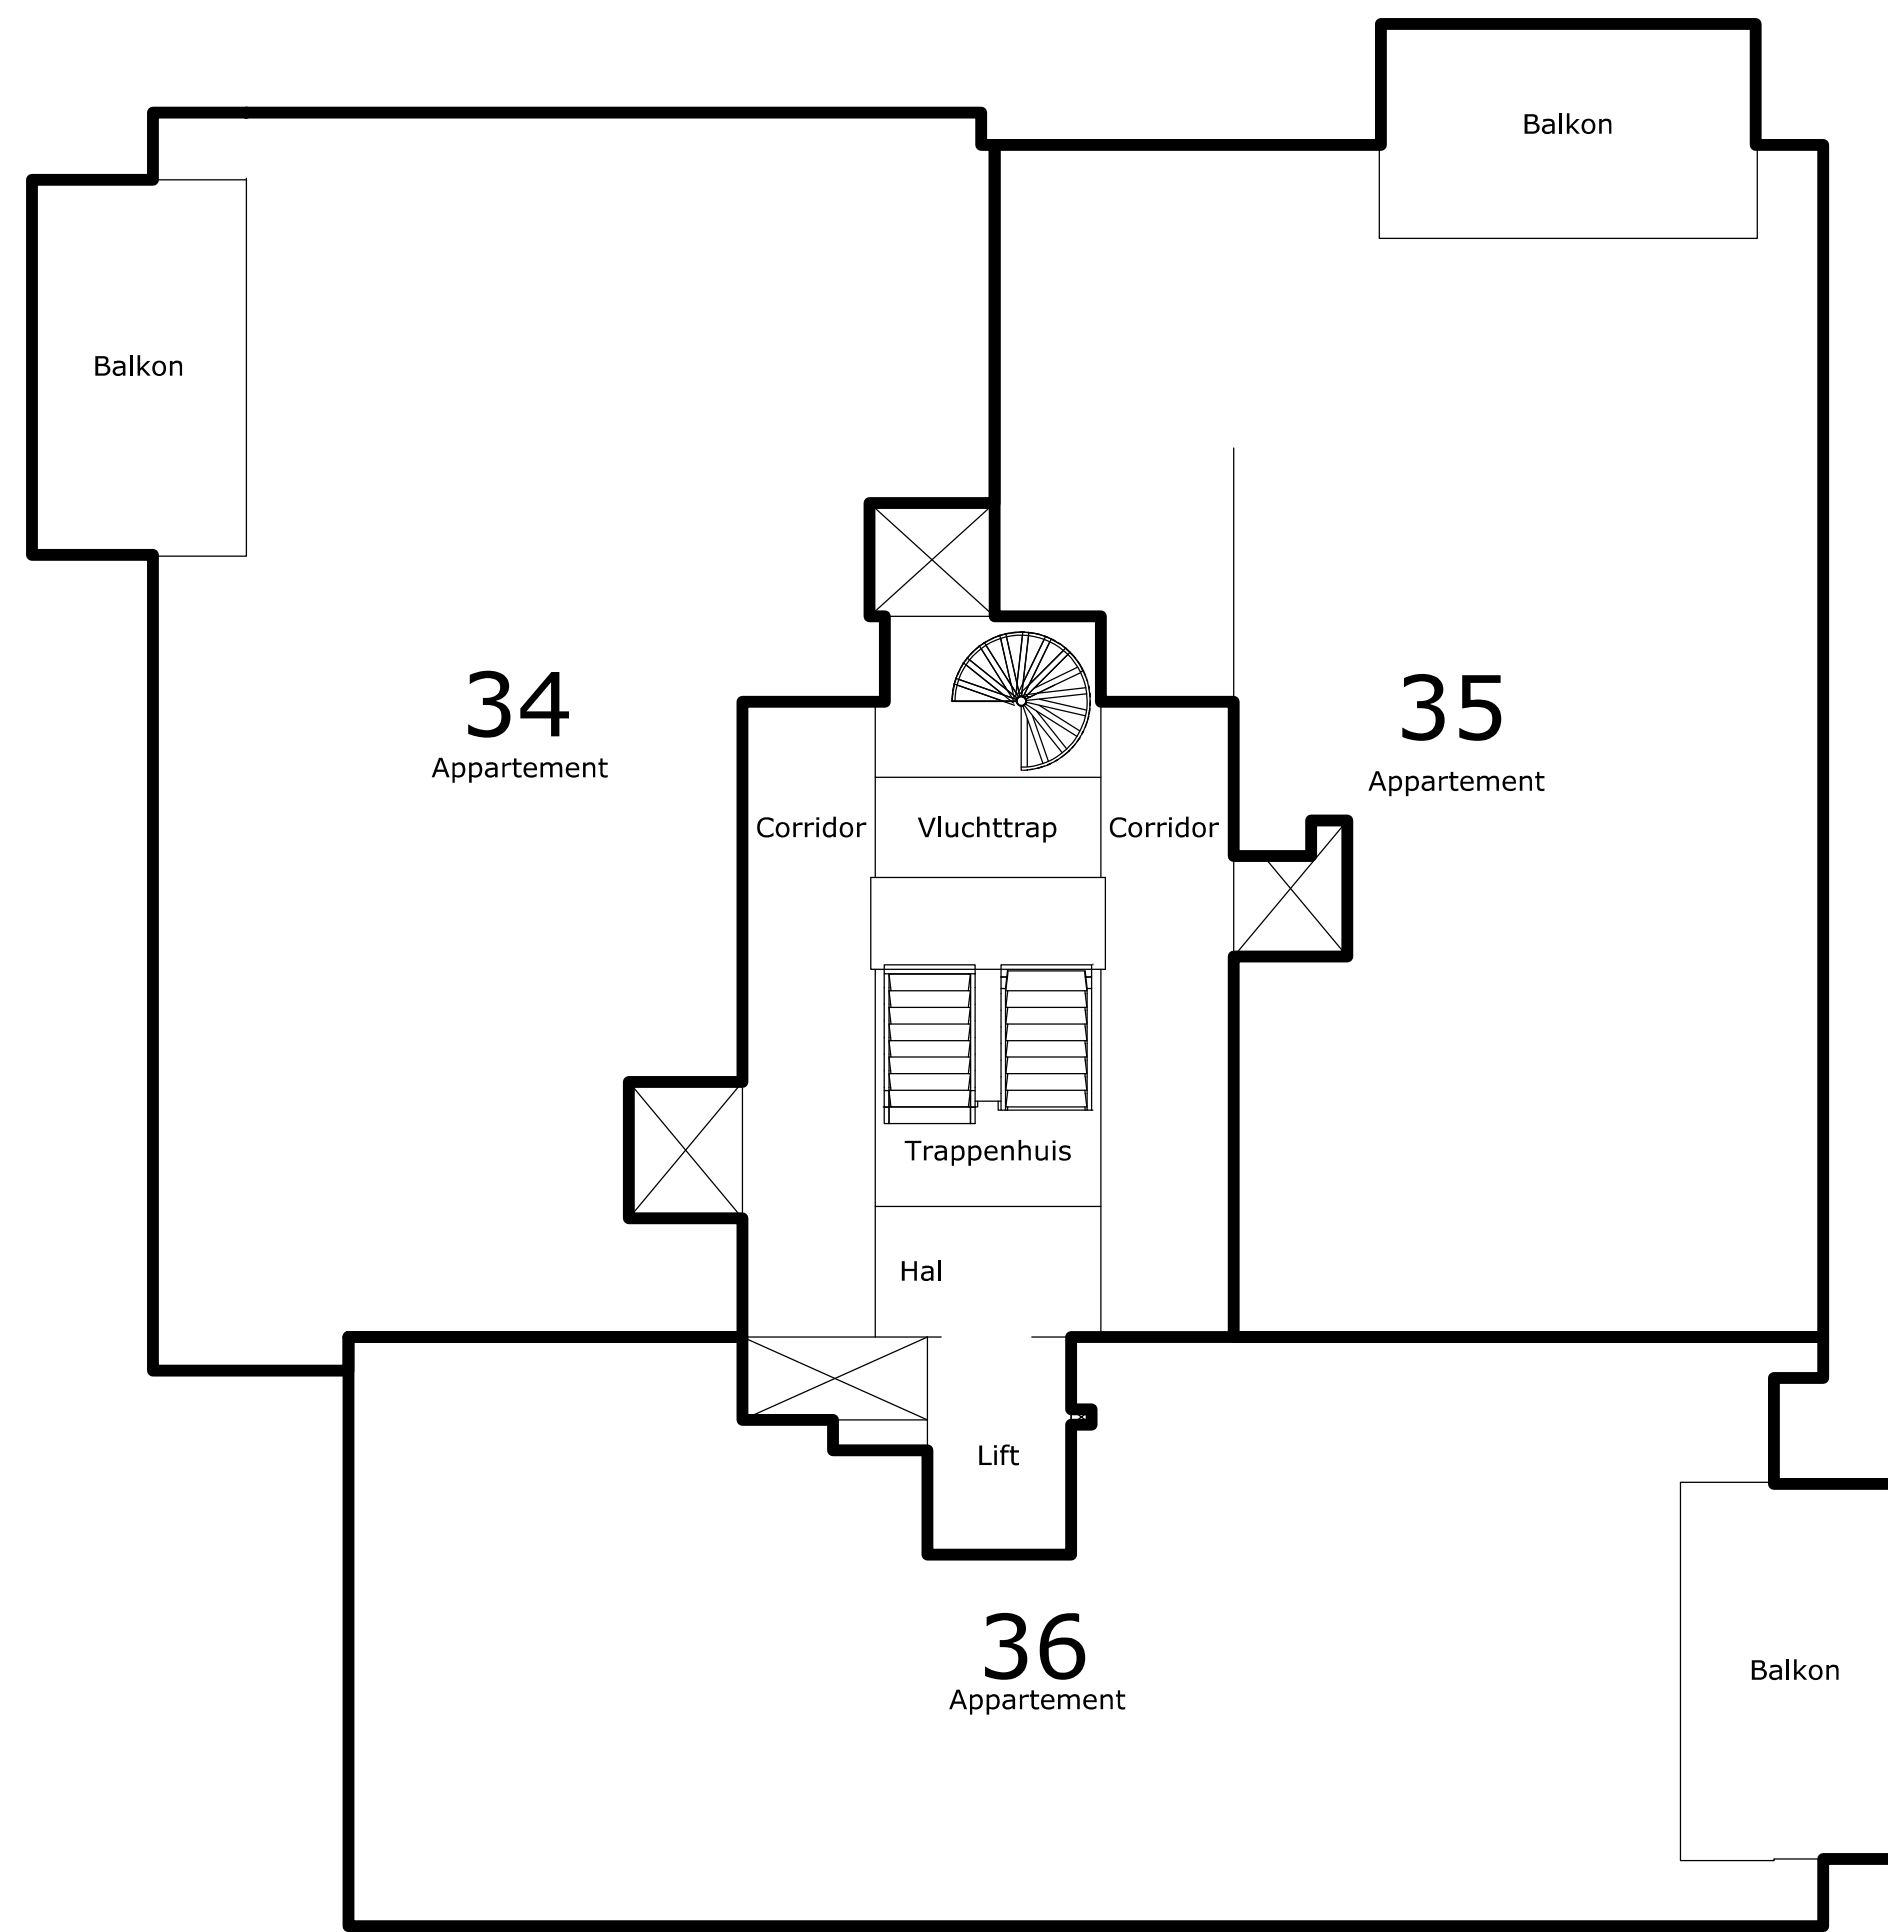



7E VERDIEPING

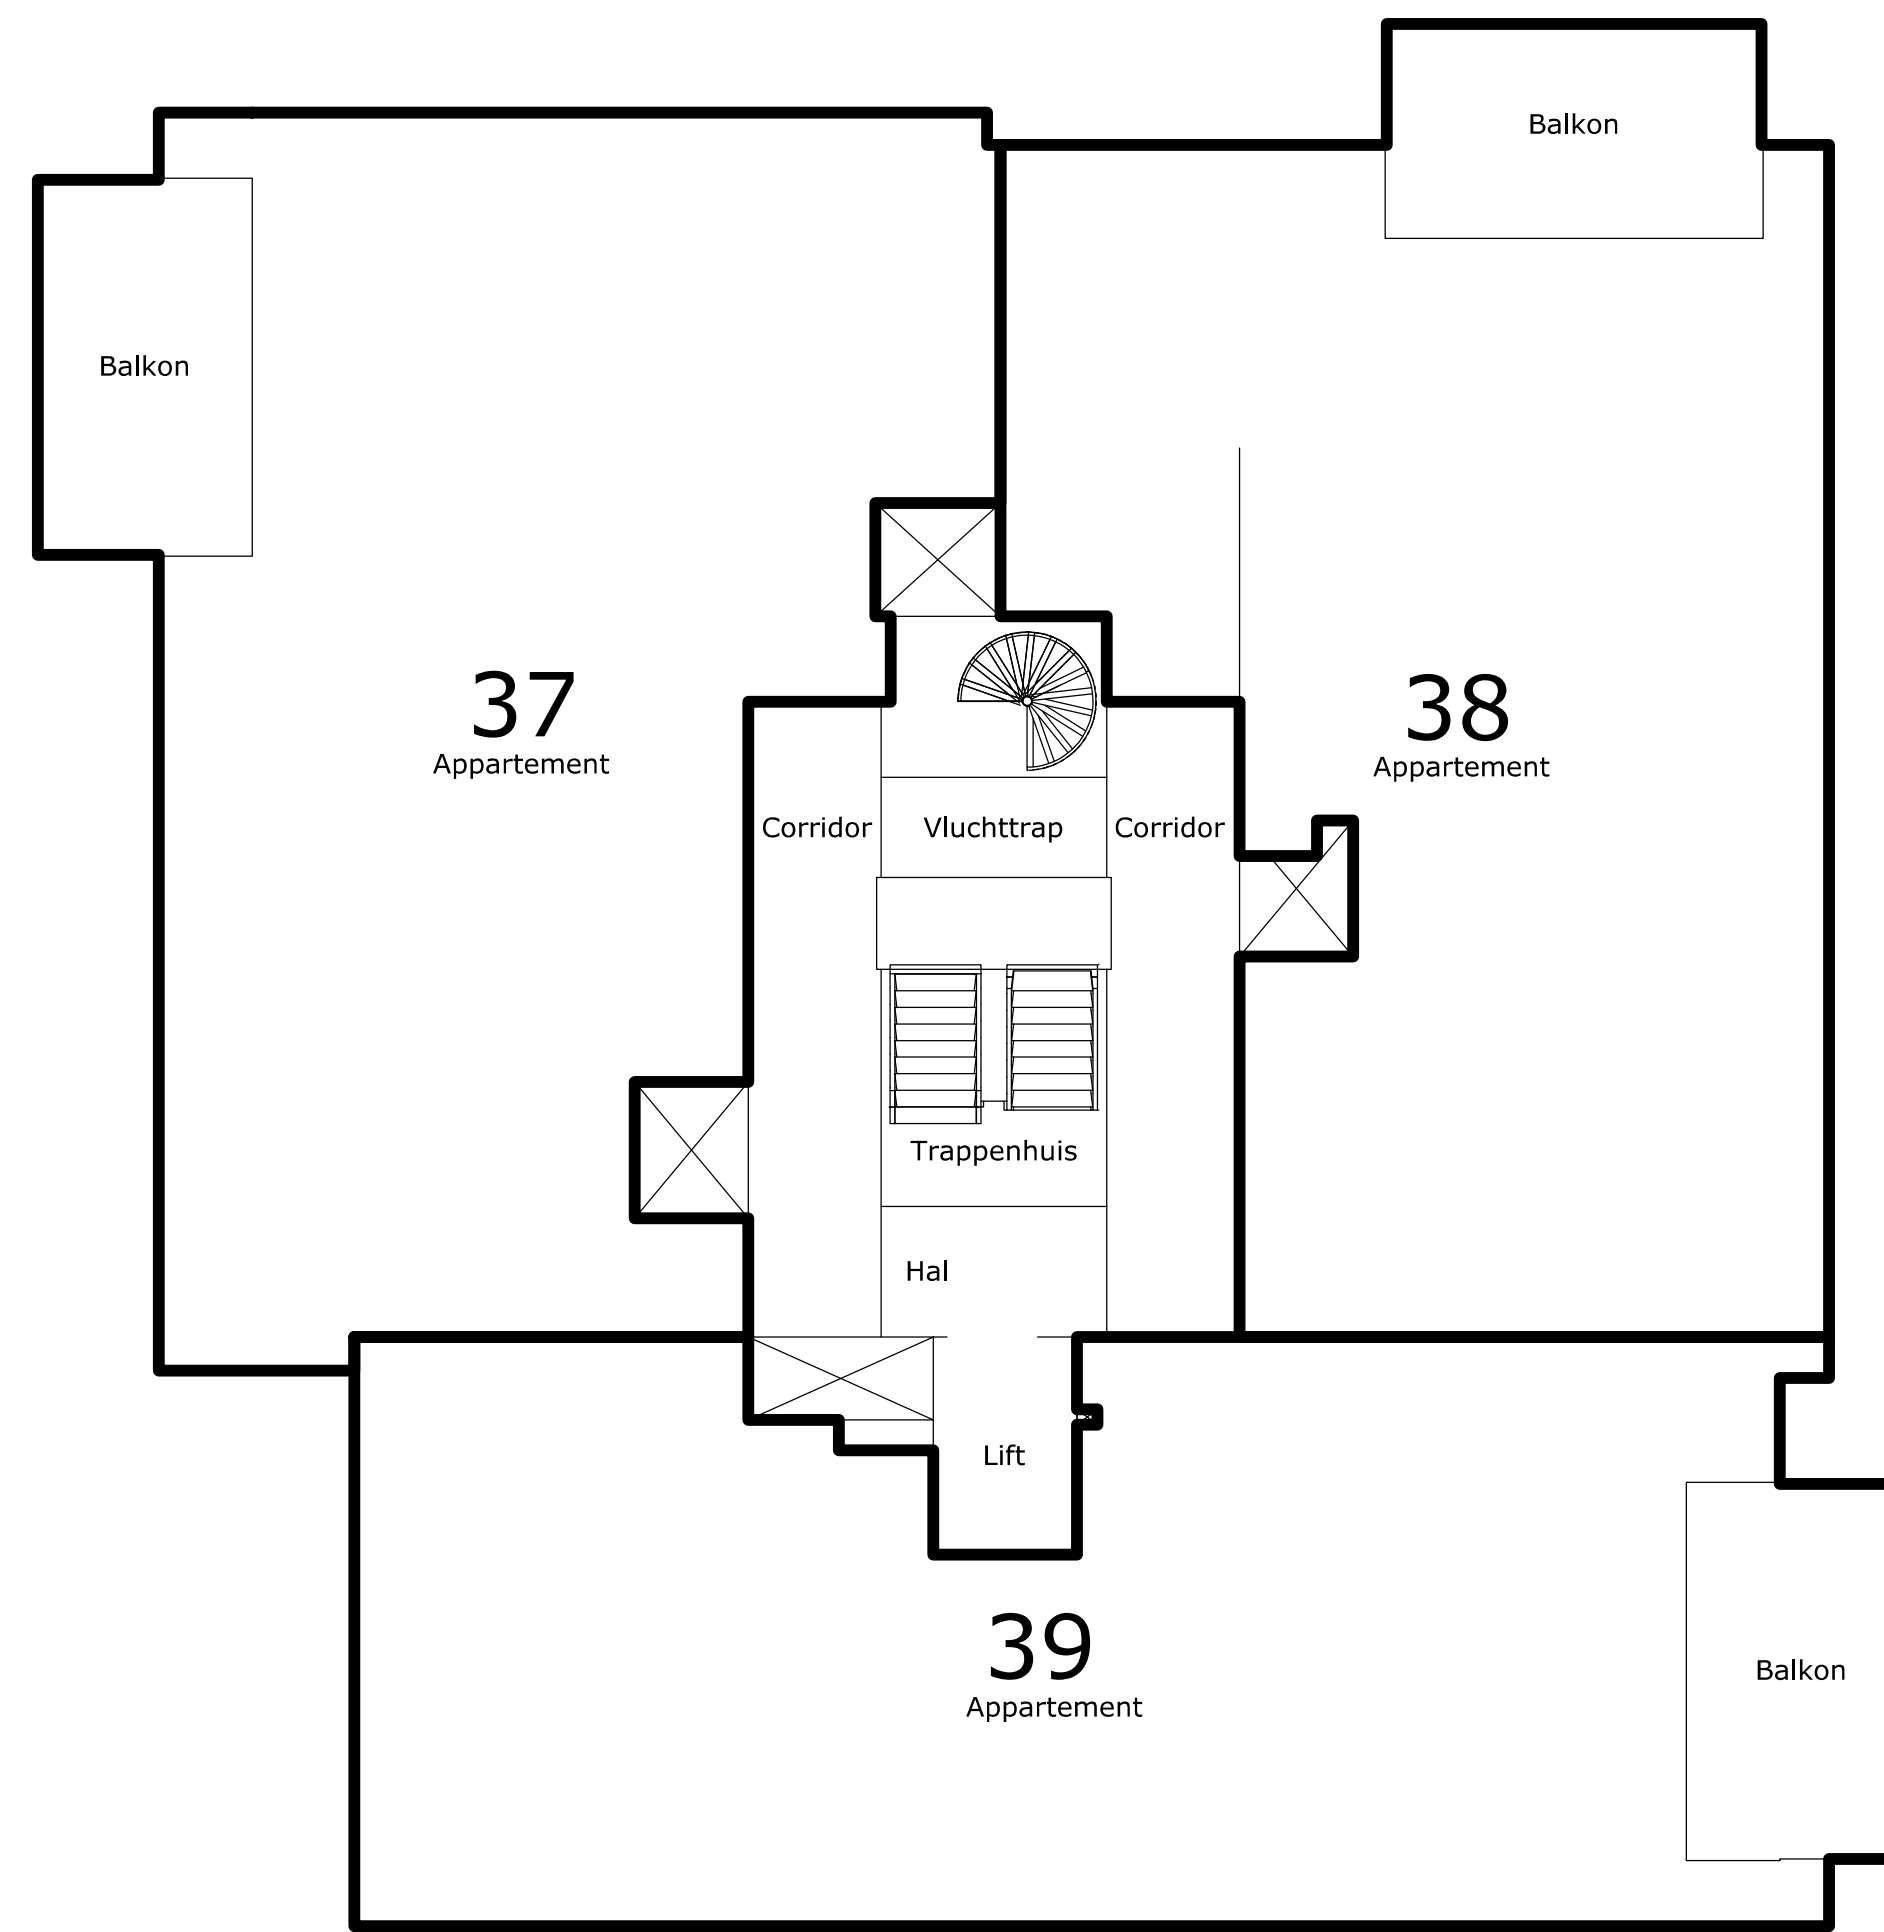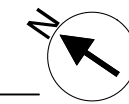

8E VERDIEPING

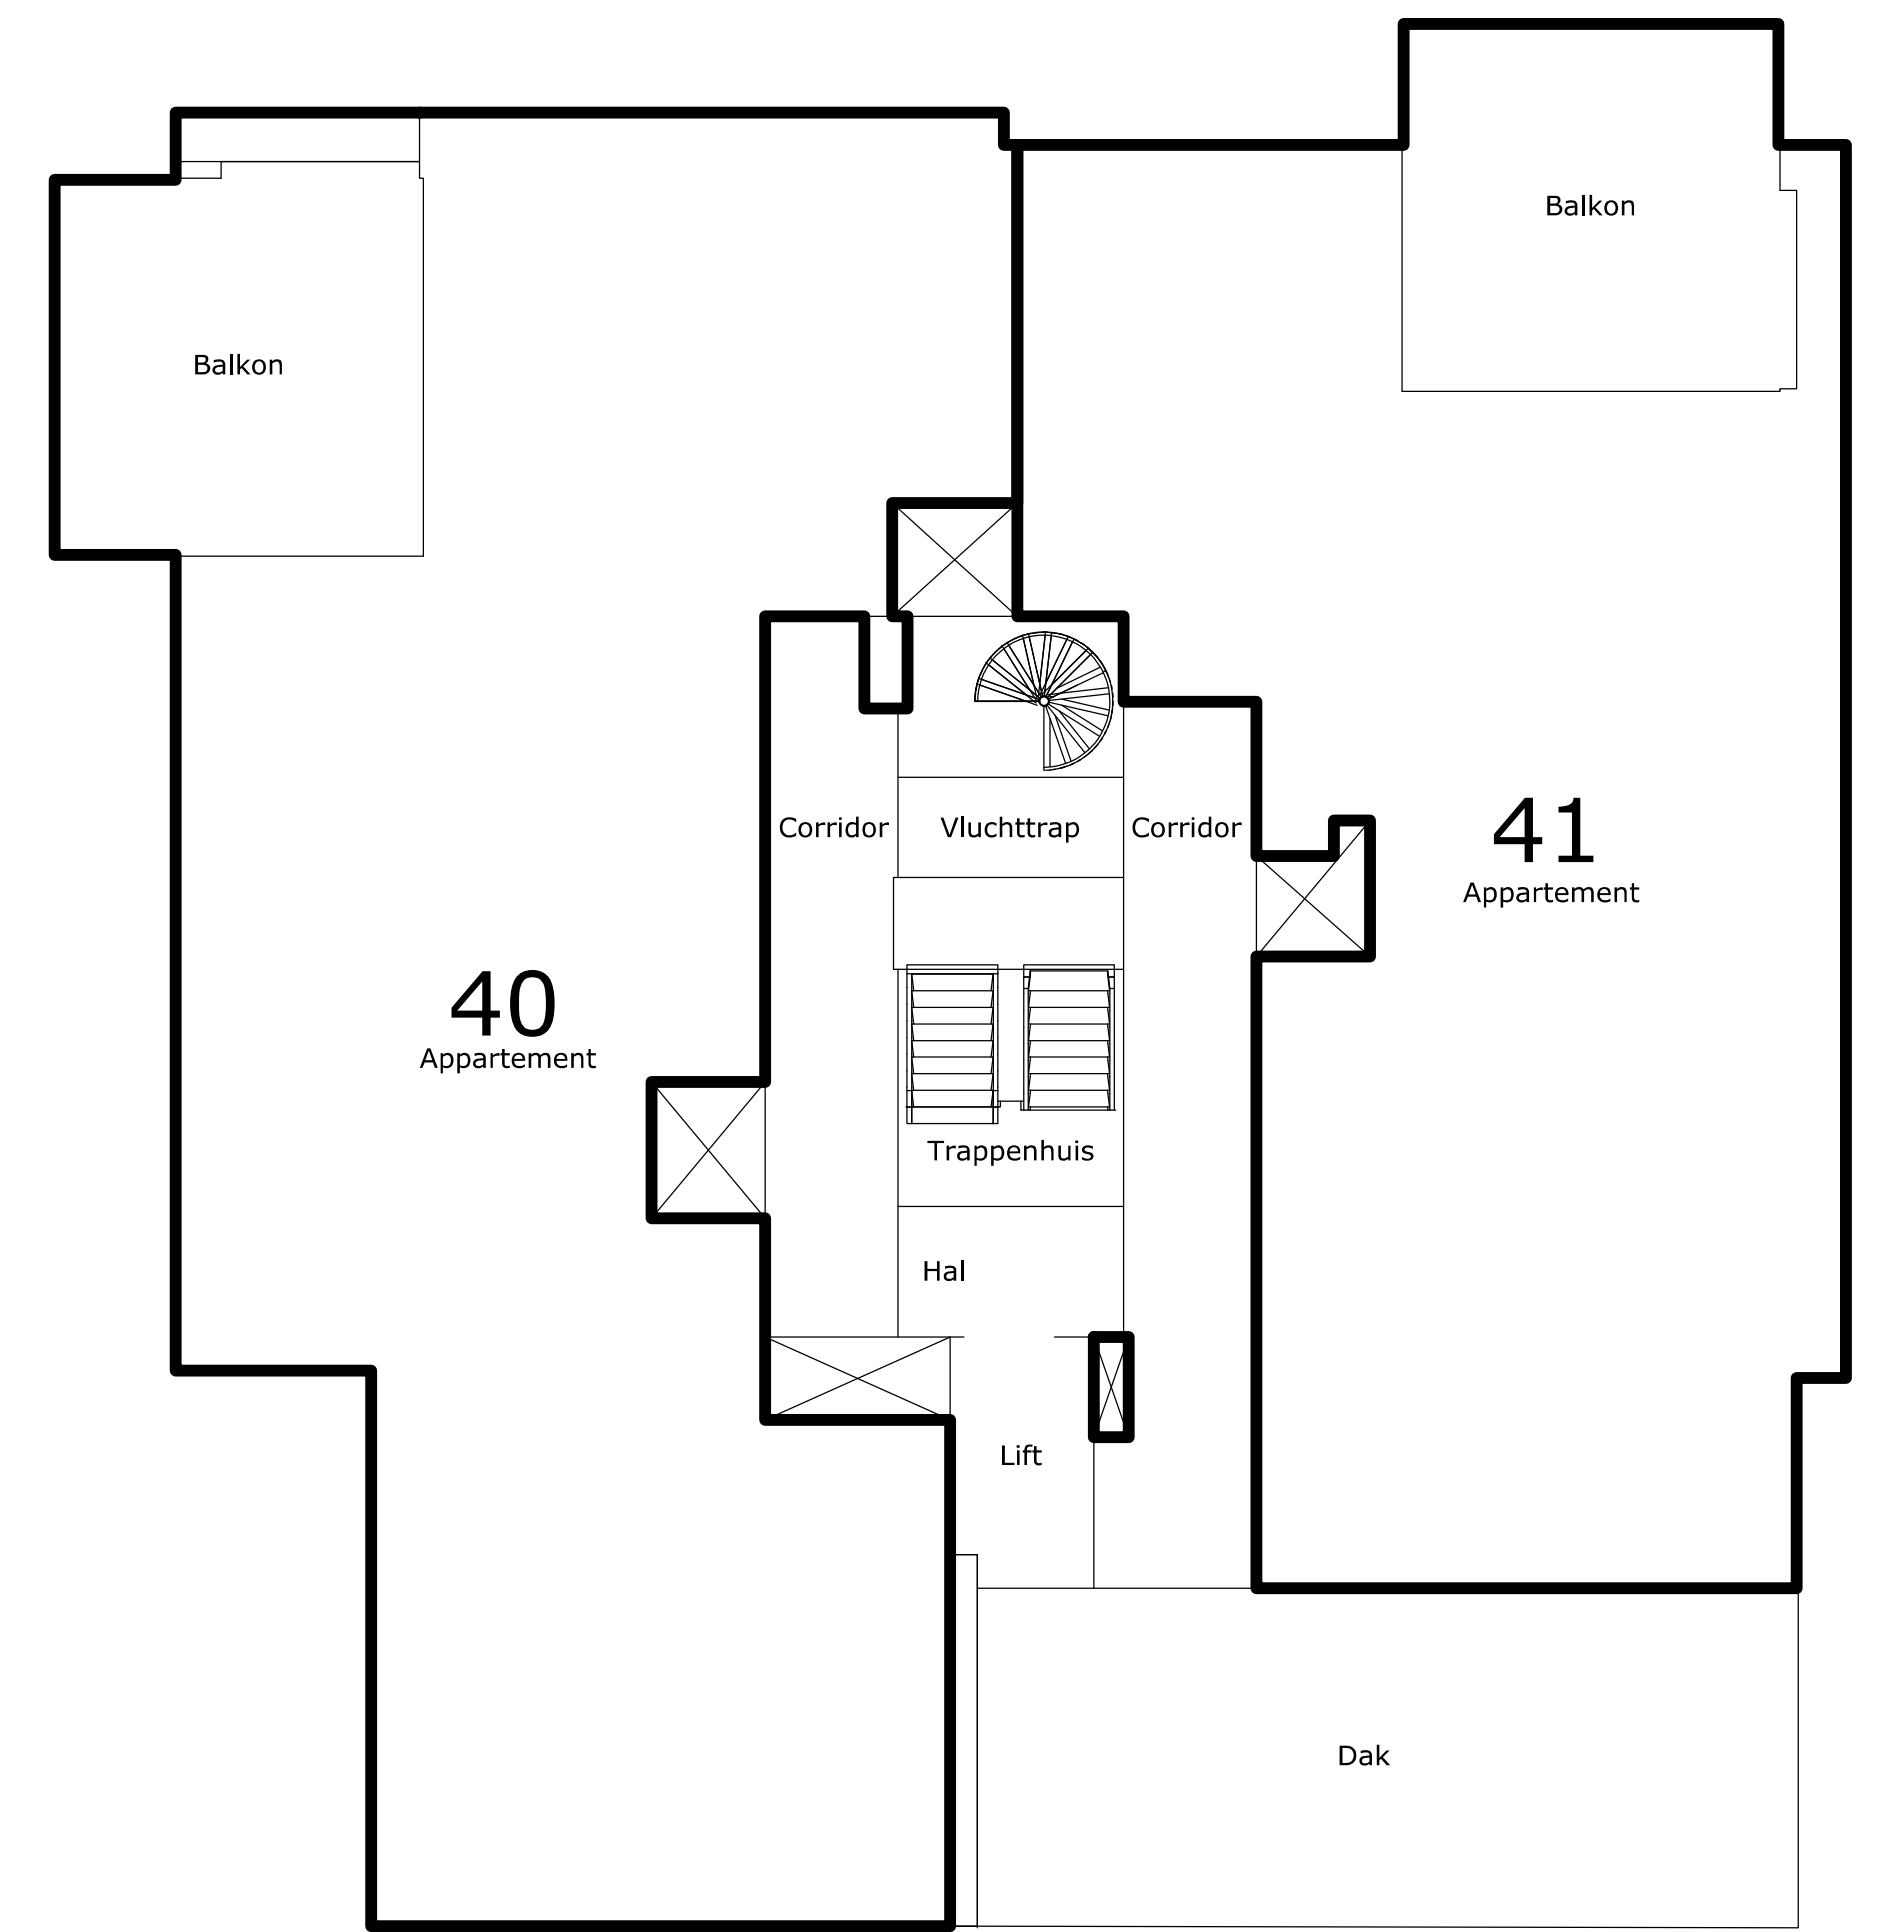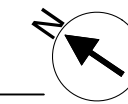

9E VERDIEPING

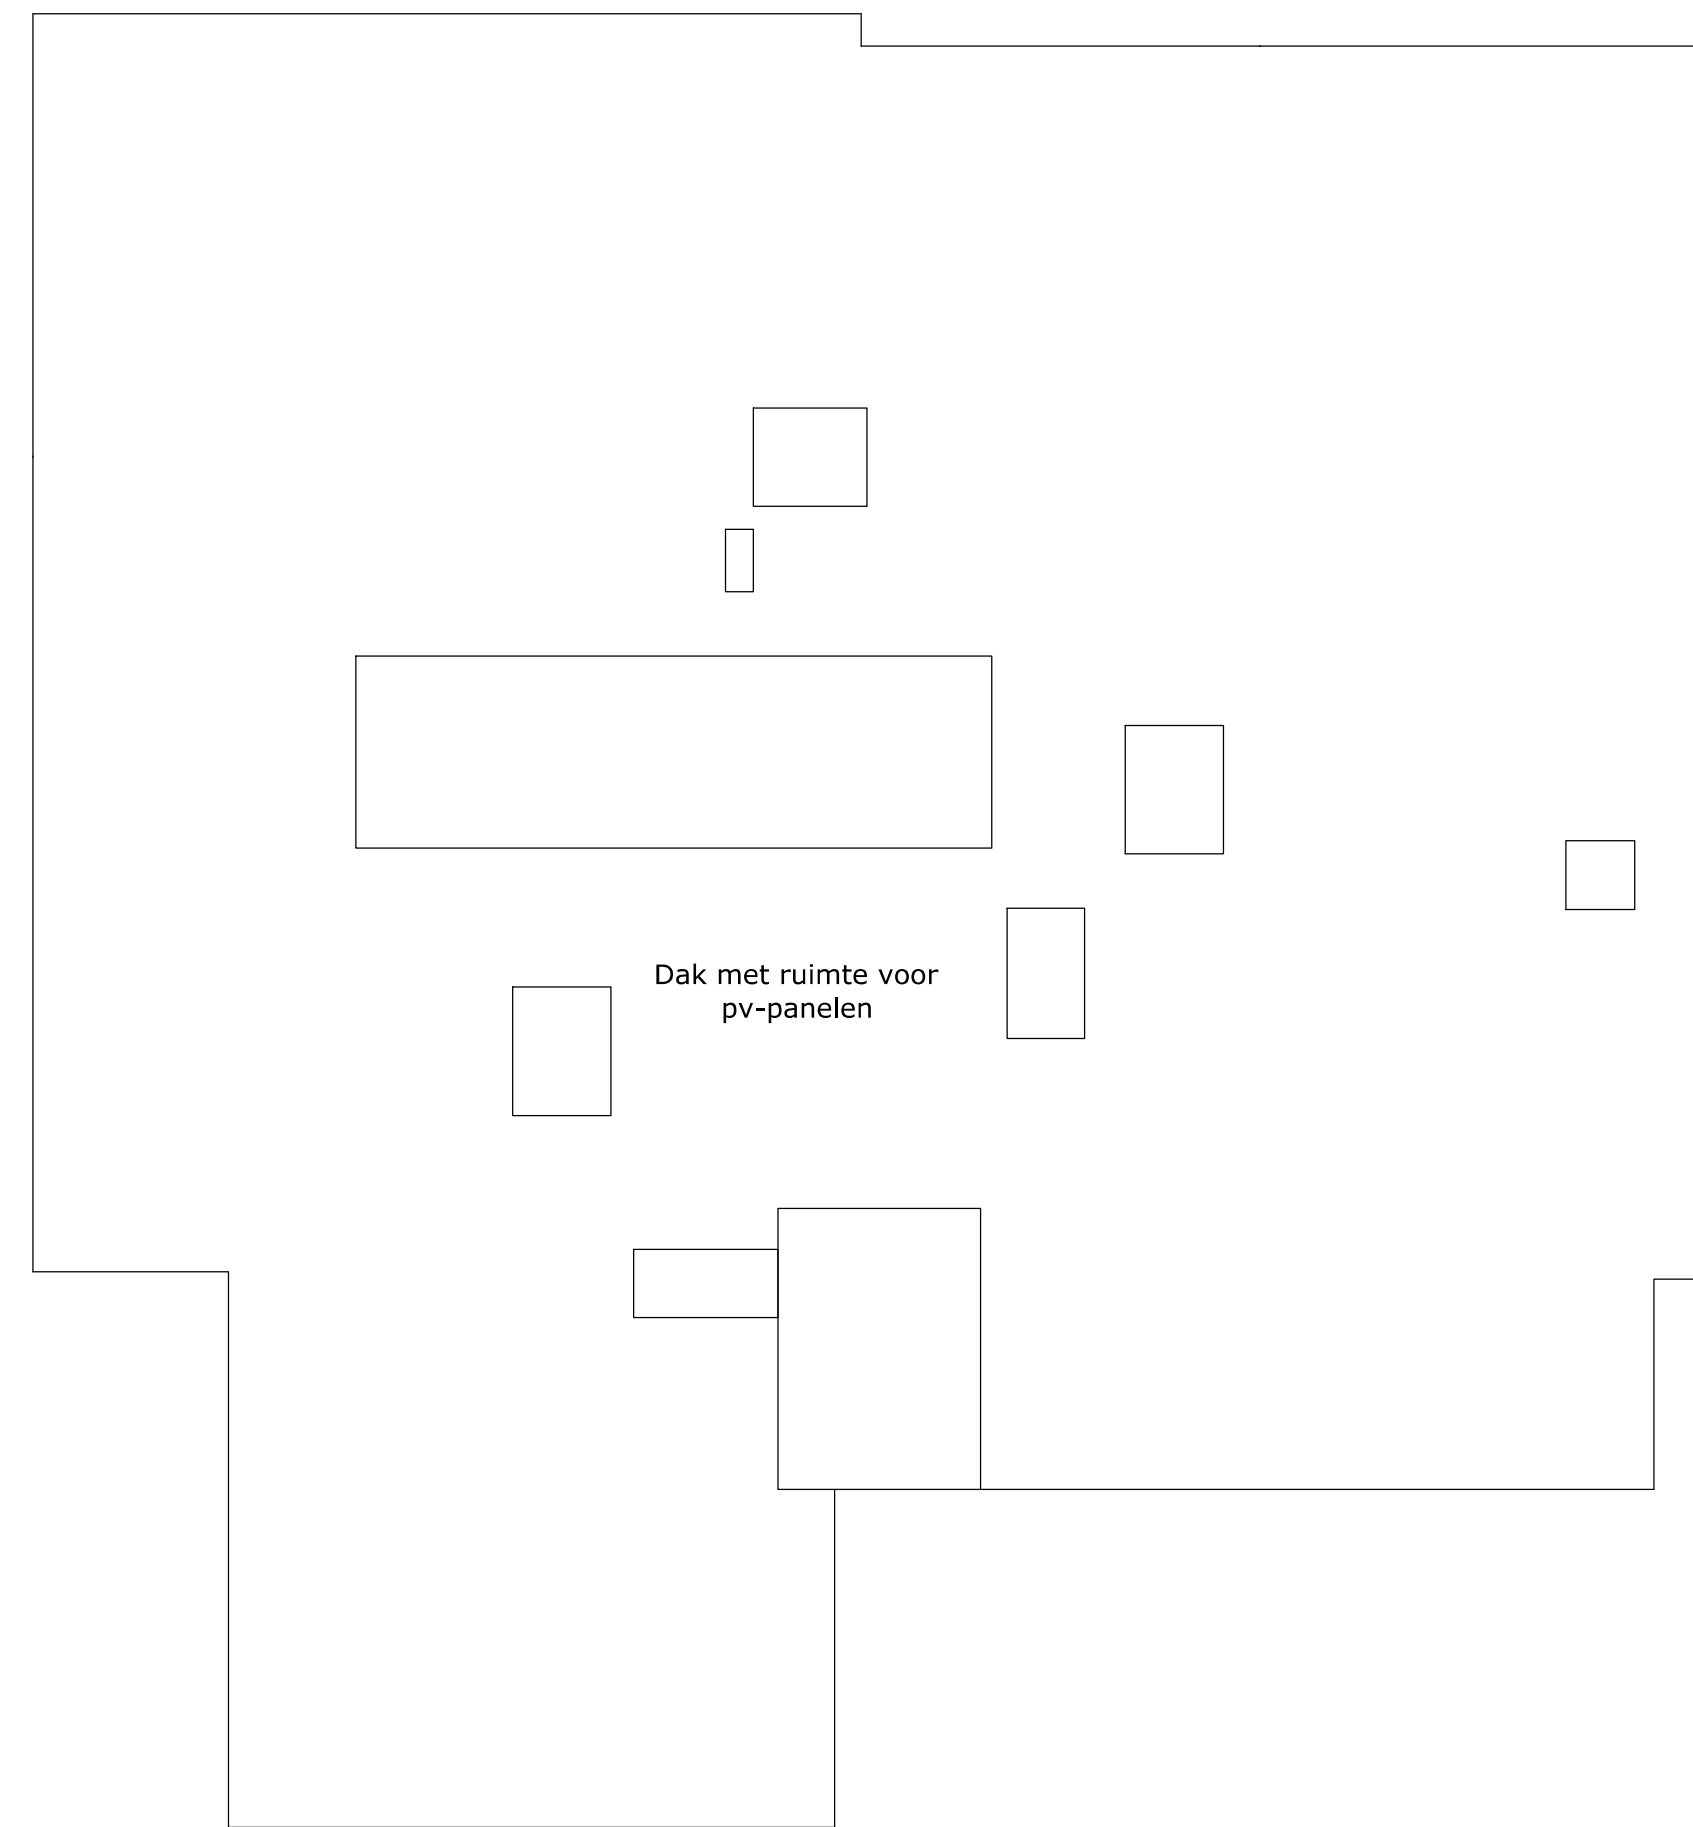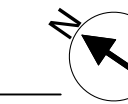

Dak met ruimte voor
pv-panels

DAK




VOorgenomen SPlITsing in APPARTEmentsRECHTEN VAN HET KADASTRALE PERCEEL
GEMEENTE CUIJK SECTIE A NUMMER 6786

TEKENINGBLAD 5/5

D.D. NOTARIS

SCHAALBALK

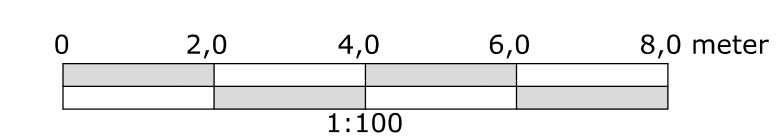

Project
SplITSing nieuwbouw 41 appartementen Princendijk te Cuijk

Oprachtgever
BPD bouwfonds gebiedsontwikkeling

Datum
22-07-2024

Projectnummer
2024178

Getekend door
TK

Formaat
A1

Blad
SP-05

BLAUWDRUK



© Blauwdruk Bouw b.v.
Ondernemingsweg 66F
2404 HN Alphen a/d Rijn
(0172) 78 53 93

blauwdrukbouw.nl
info@blauwdrukbouw.nl