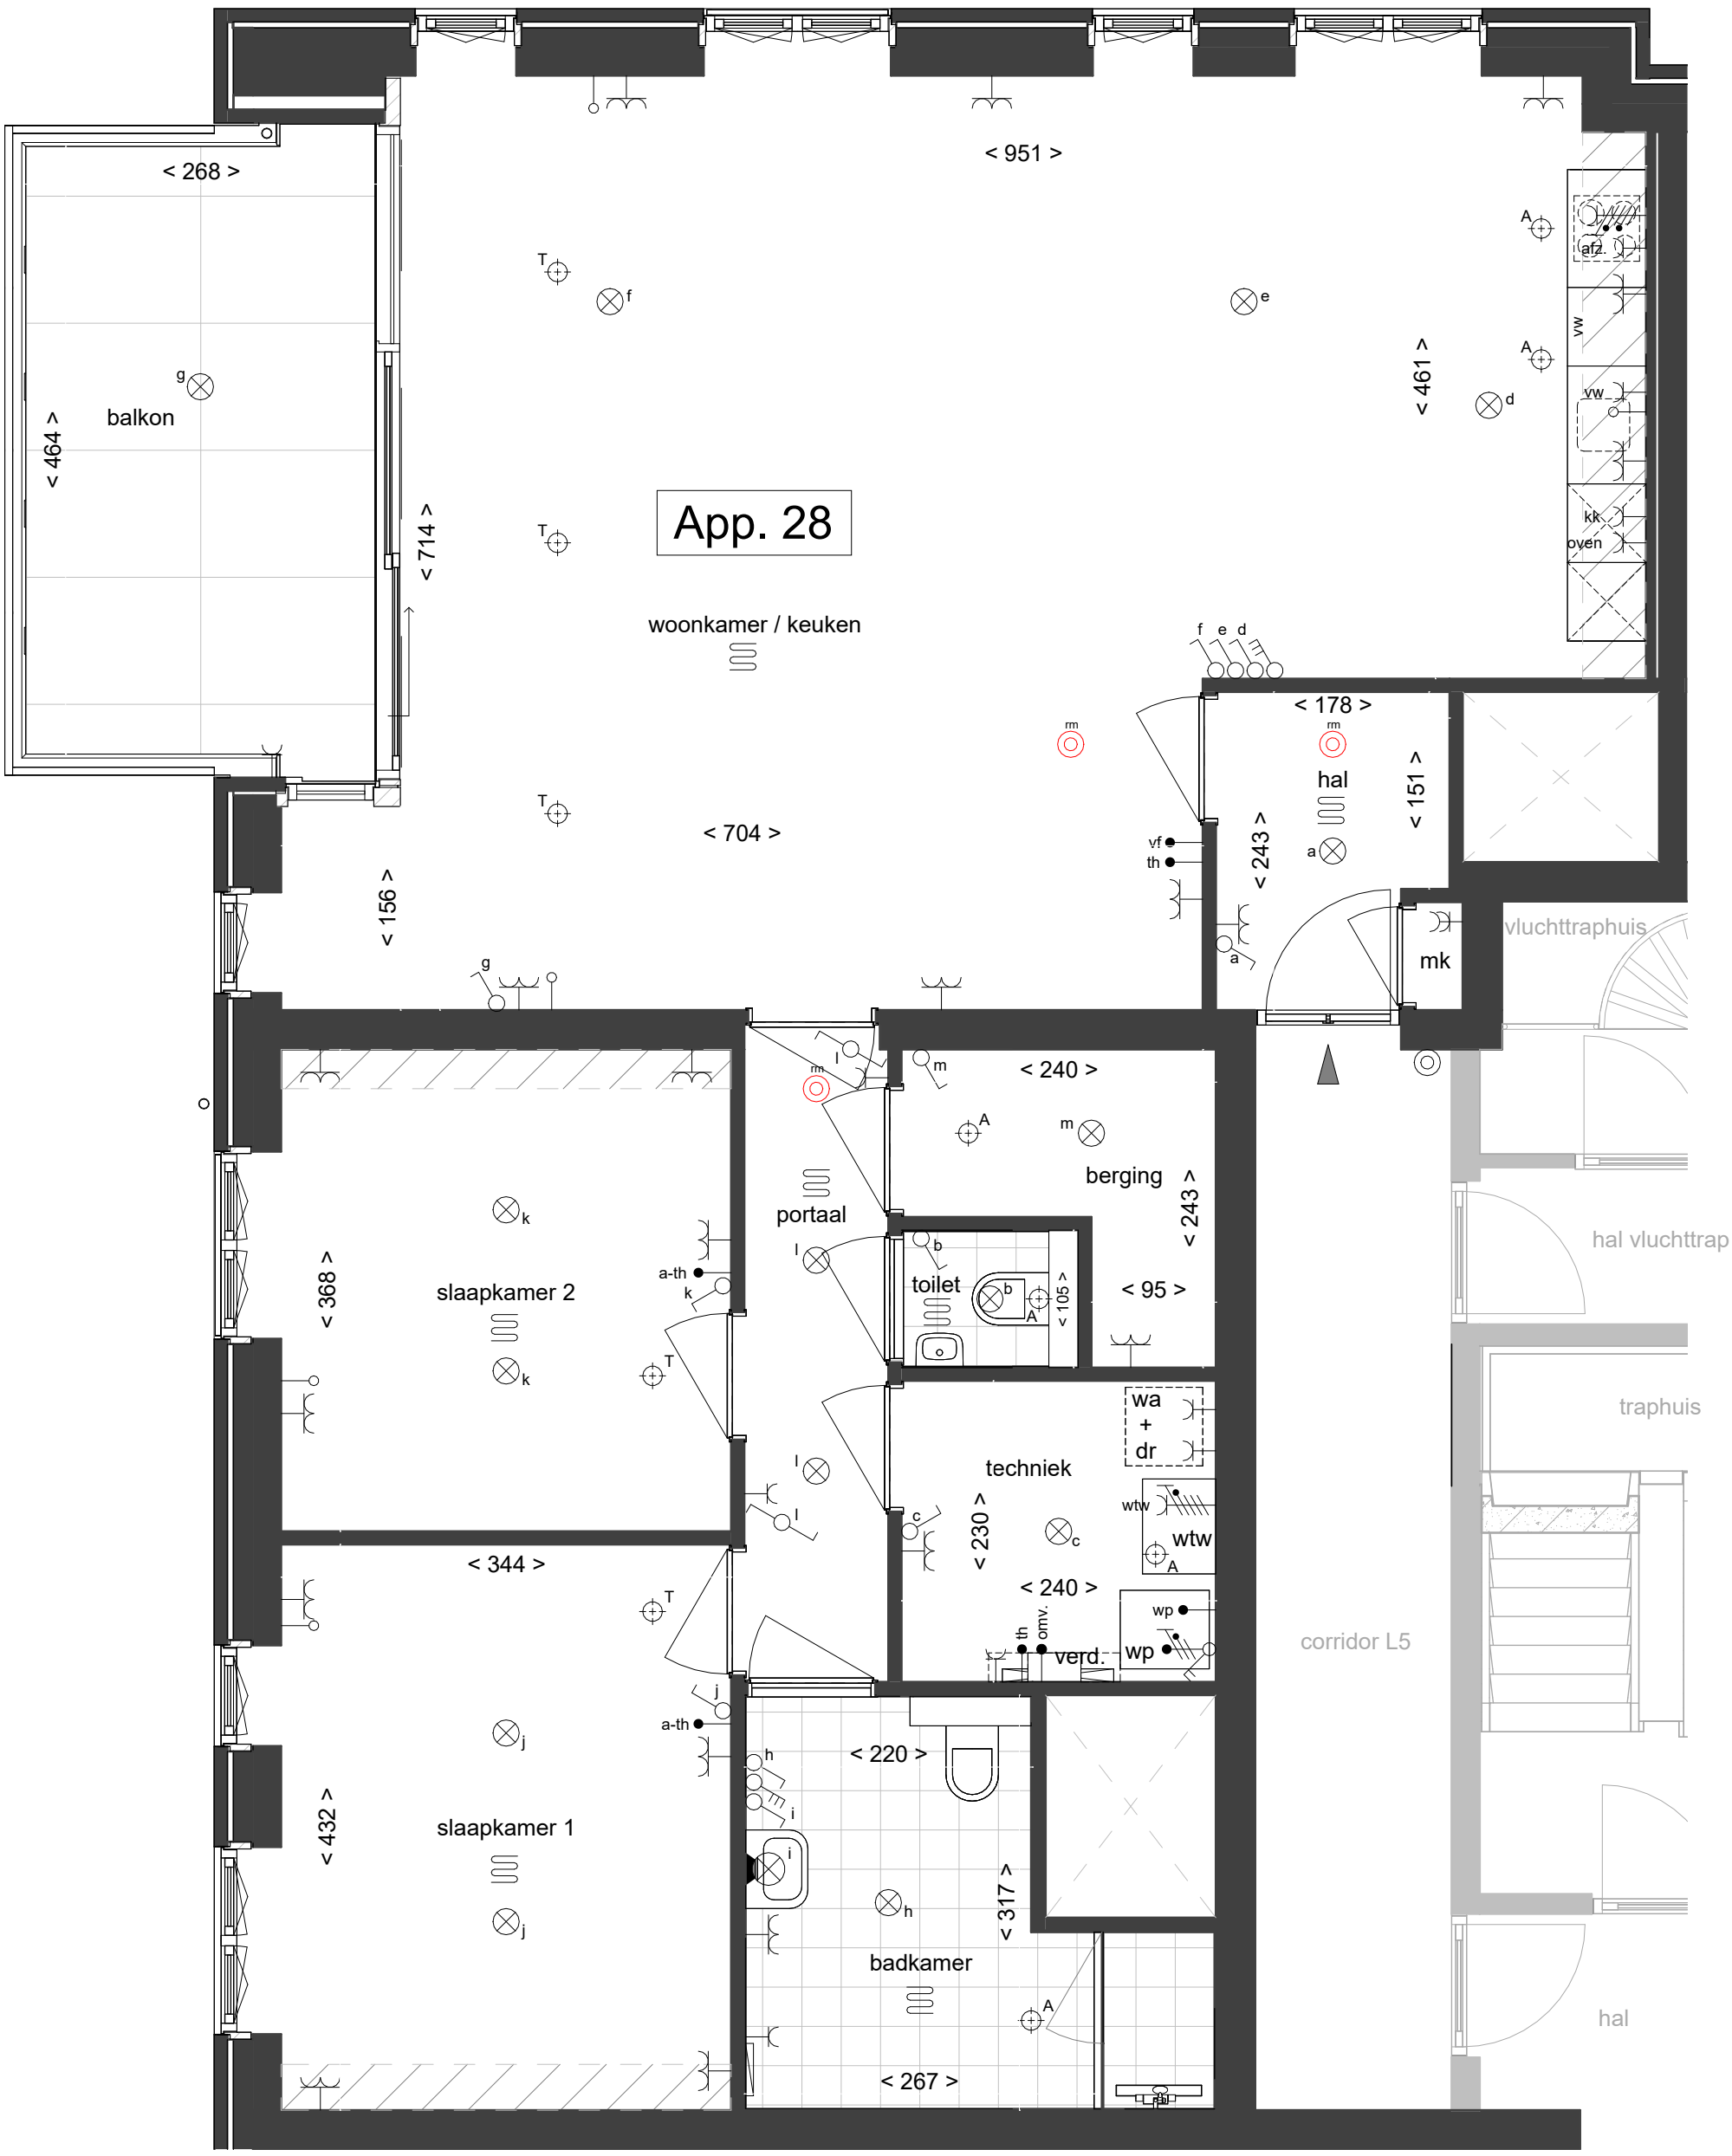

5e VERDIEPING

Project:	61 woningen Princendijck Cuijk
Onderwerp:	VT I PLATTEGROND APPARTEMENT 28
Datum: 23.05.2024	Formaat: A3
Modelleur: gvo	Schaal: 1:50
Werk nr.: 6367	Tek. nr.: VT-C28